


エフルージュグラン 縦連棟

積雪～20cm対応

YKK AP エフルージュグラン 縦連棟 積雪～20cm対応
幅=3,027mm
奥行=10,064mm
色：プラチナステン
屋根材：ポリカーボネート（アースブルー）
柱仕様：ハイルーフ柱仕様（有効高 約2,350mm）

YKK AP オプション

屋根ふき材補強部品：2セット×1/カムブラック
着脱式サポート：標準・ハイルーフ兼用 2本入り×1/プラチナステン

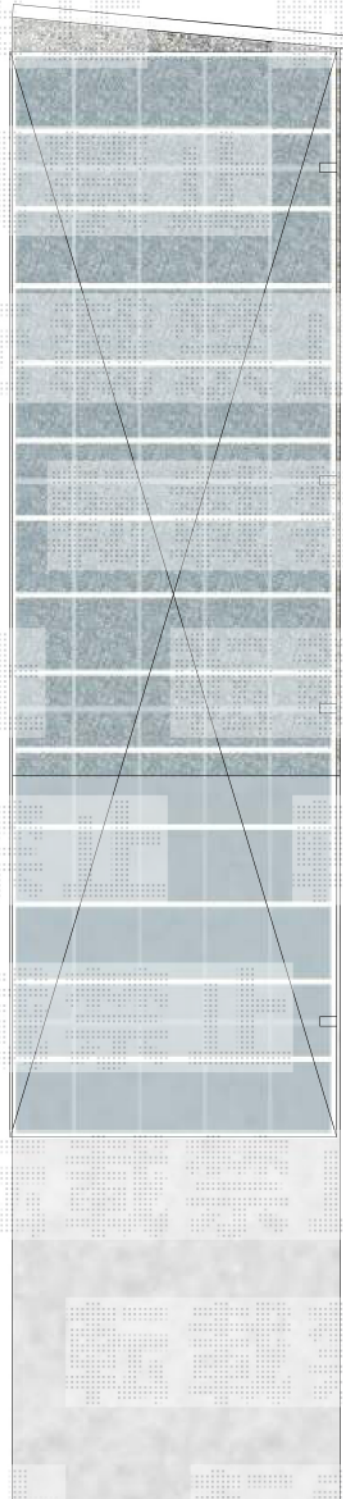

担当者

栢田