


カーブポートシグマIII 縦連棟  
積雪~20cm対応

トステム カーブポートシグマIII 縦連棟 積雪~20cm対応  
幅= 2,701mm  
奥行= 9,922mm  
色： オータムブラウン  
屋根材： 熱線吸収ポリカーボネート（ライトブルーマット調）  
柱仕様： 標準柱仕様（有効高 約1,800mm）×2本  
柱仕様： ロング柱23仕様（有効高 約2,300mm）×2本

トステム 収納式物干し 標準タイプ 2本入  
色： オータムブラウン  
数量： 1セット

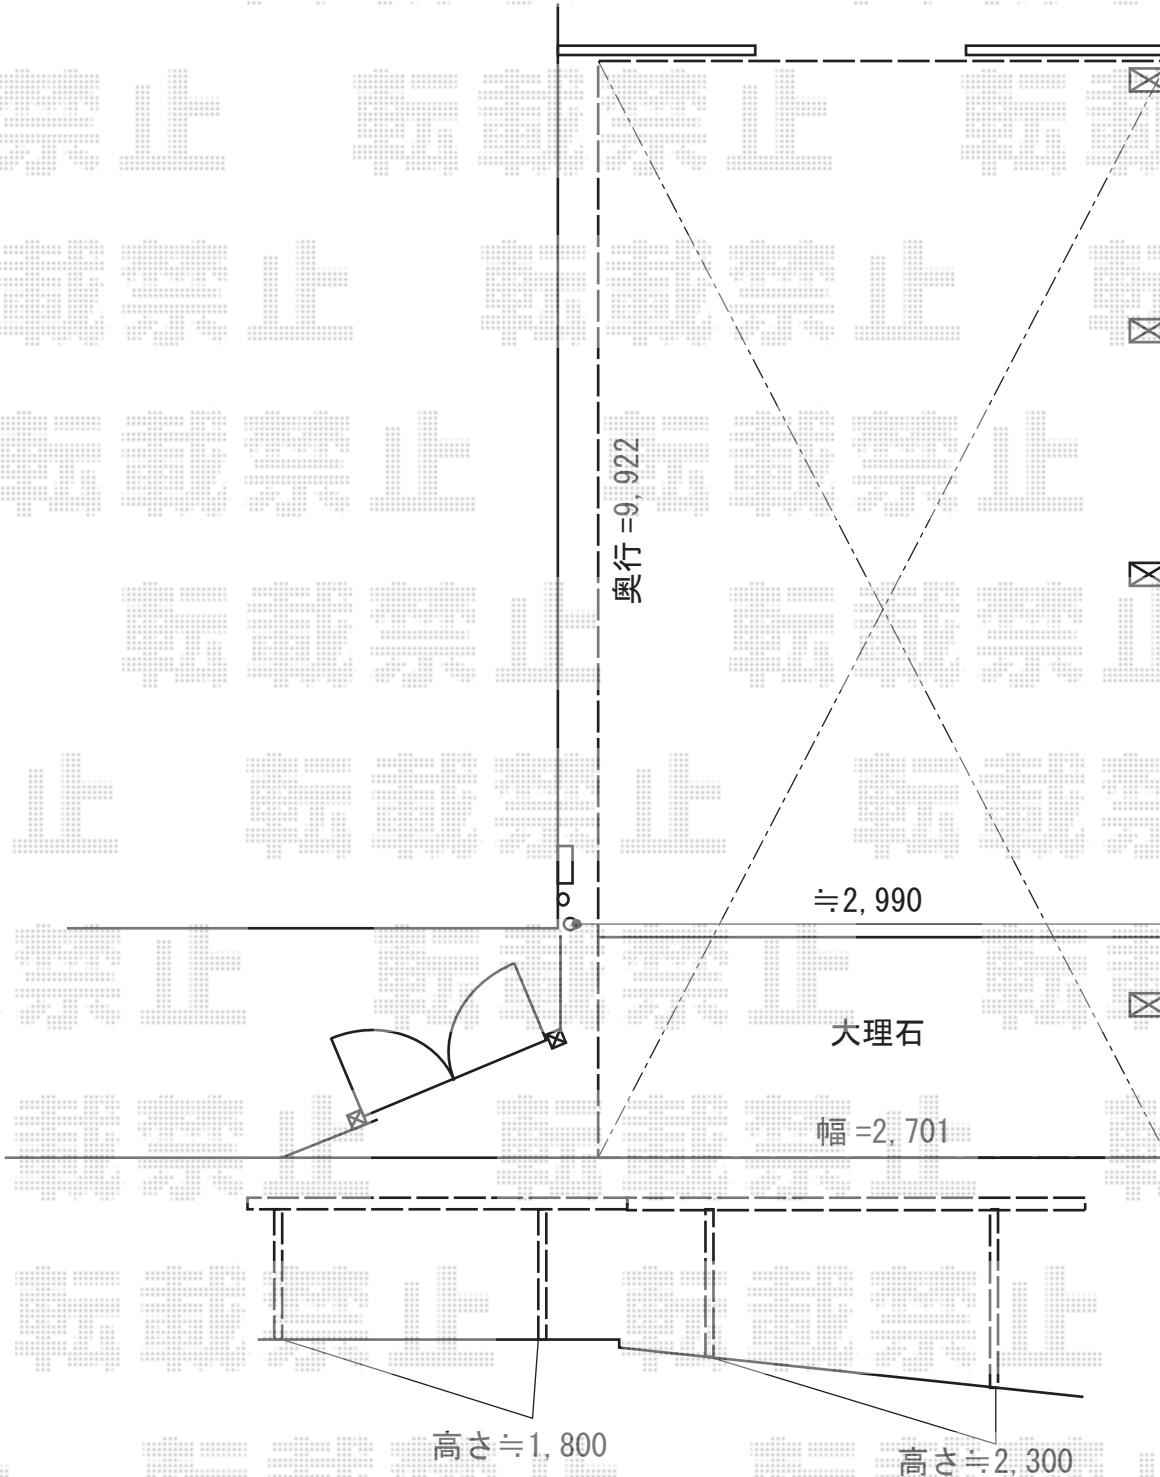

担当者

酒井