


フェンス 施工概略図

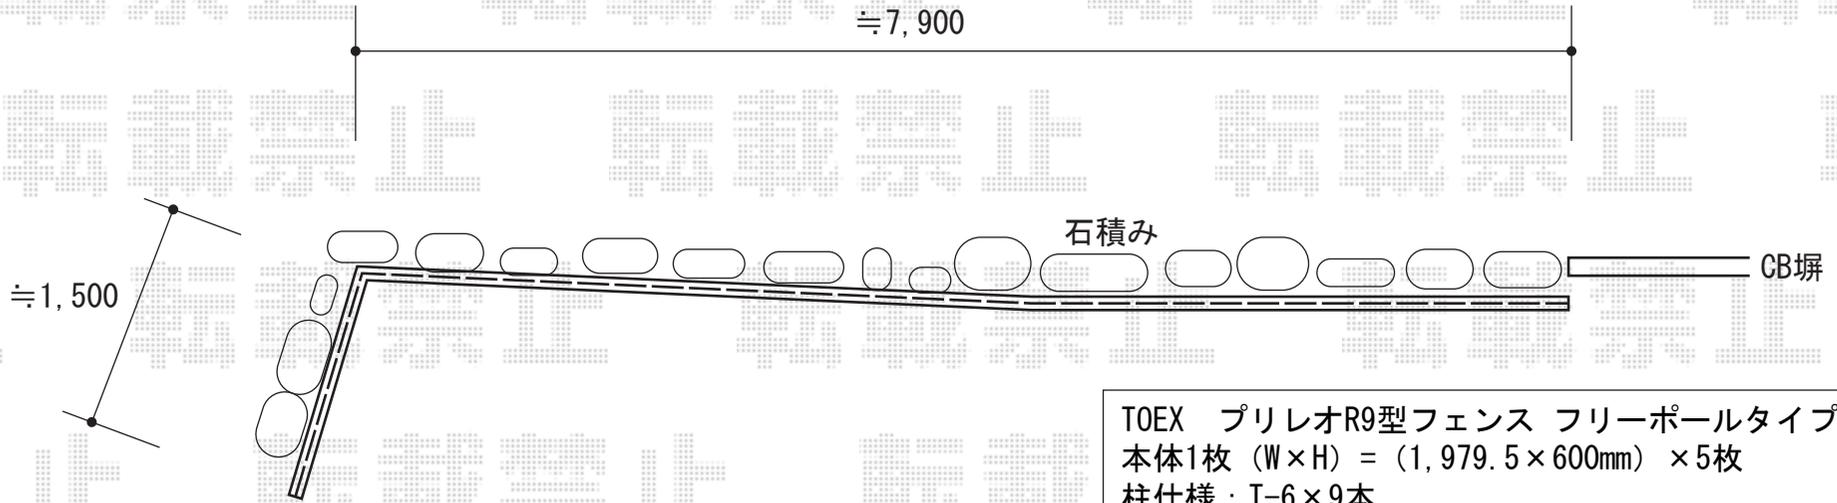

TOEX プリレオR9型フェンス フリーポールタイプ
 本体1枚 (W×H) = (1,979.5×600mm) × 5枚
 柱仕様 : T-6×9本
 部品セットA : ×9セット
 端部カバー (側枠左右1本用) : T-6×1本
 端部カバー (切詰用・側枠1本) : T-6×1本
 目隠しコーナー継手 : ×2セット
 端部キャップ : ×1セット

タテ筋9φ
P=800

ヨコ筋9φ

