


カーポート 施工概略図

トステム カーブポートシグマIII 積雪~20cm対応
幅=3,000mm
奥行=4,980mm
色：ホワイト
屋根材：ガリレポリカ（クリアマット・すりガラス調）
柱仕様：ロング柱28仕様（有効高 約2,800mm）

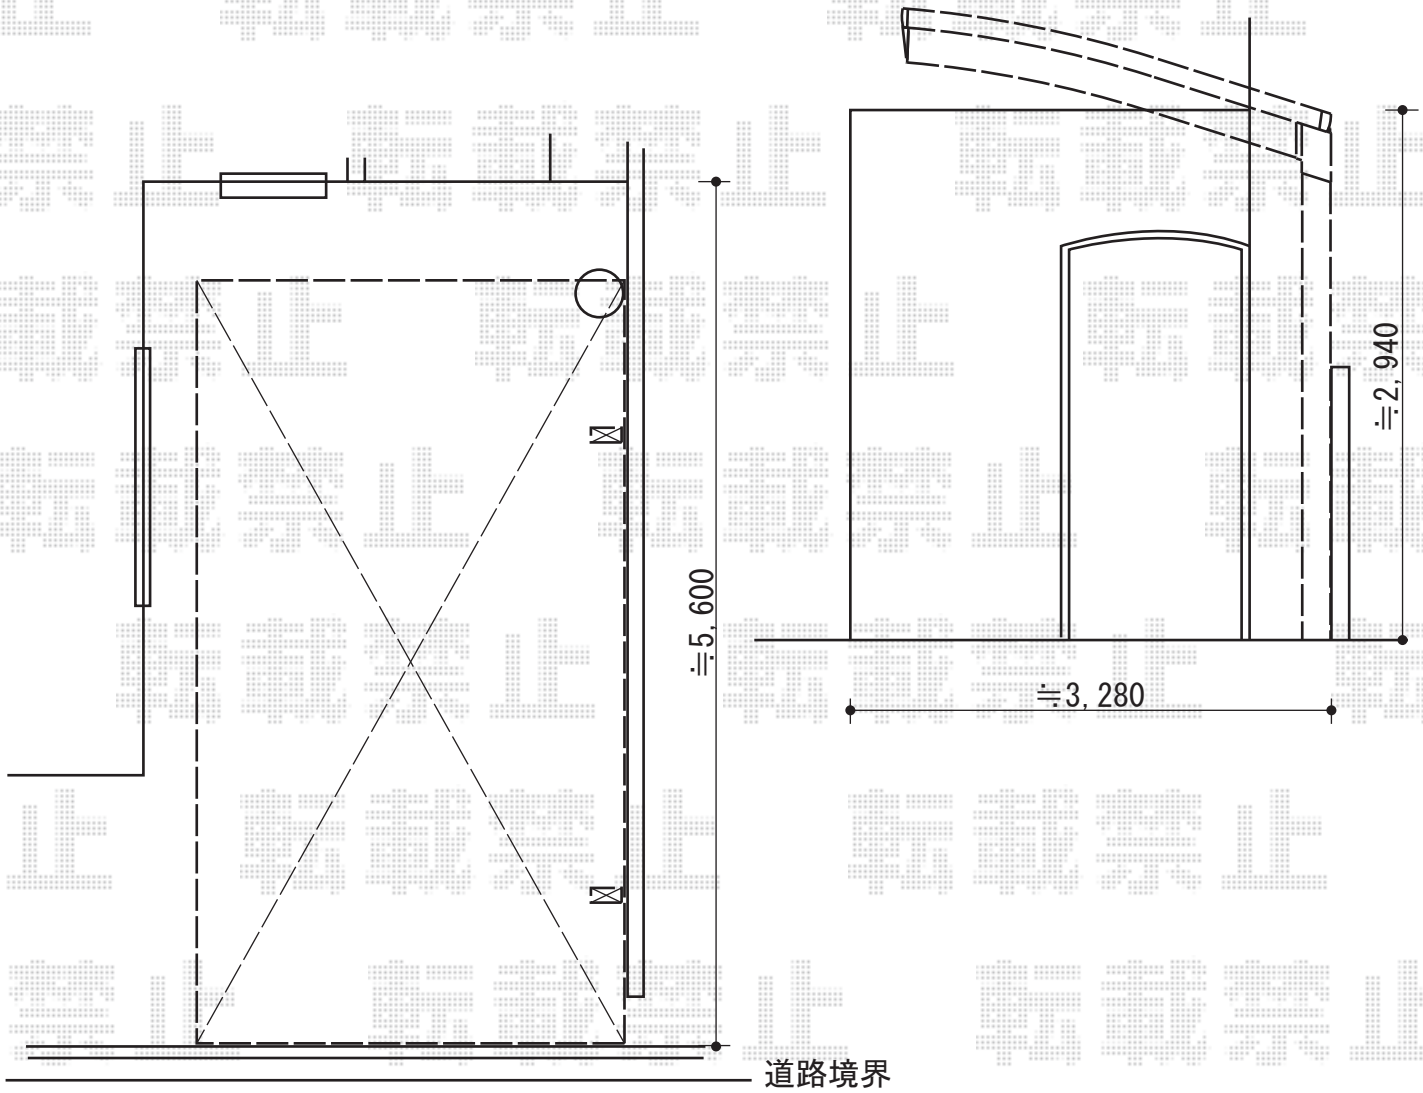

担当者

酒井