


カーポート 施工概略図

YKK AP レイナポートグラン 縦連棟 積雪~20cm対応
幅= 2,700mm
奥行= 11,496mm
色： プラチナステン
屋根材： ポリカーボネート（トーマイマット）
柱仕様： ハイルフ柱仕様（有効高 約2,350mm）

YKK AP 【カーポート用】 水平式物干し
カーポート柱用 2本入り
色： プラチナステン
数量： 1セット

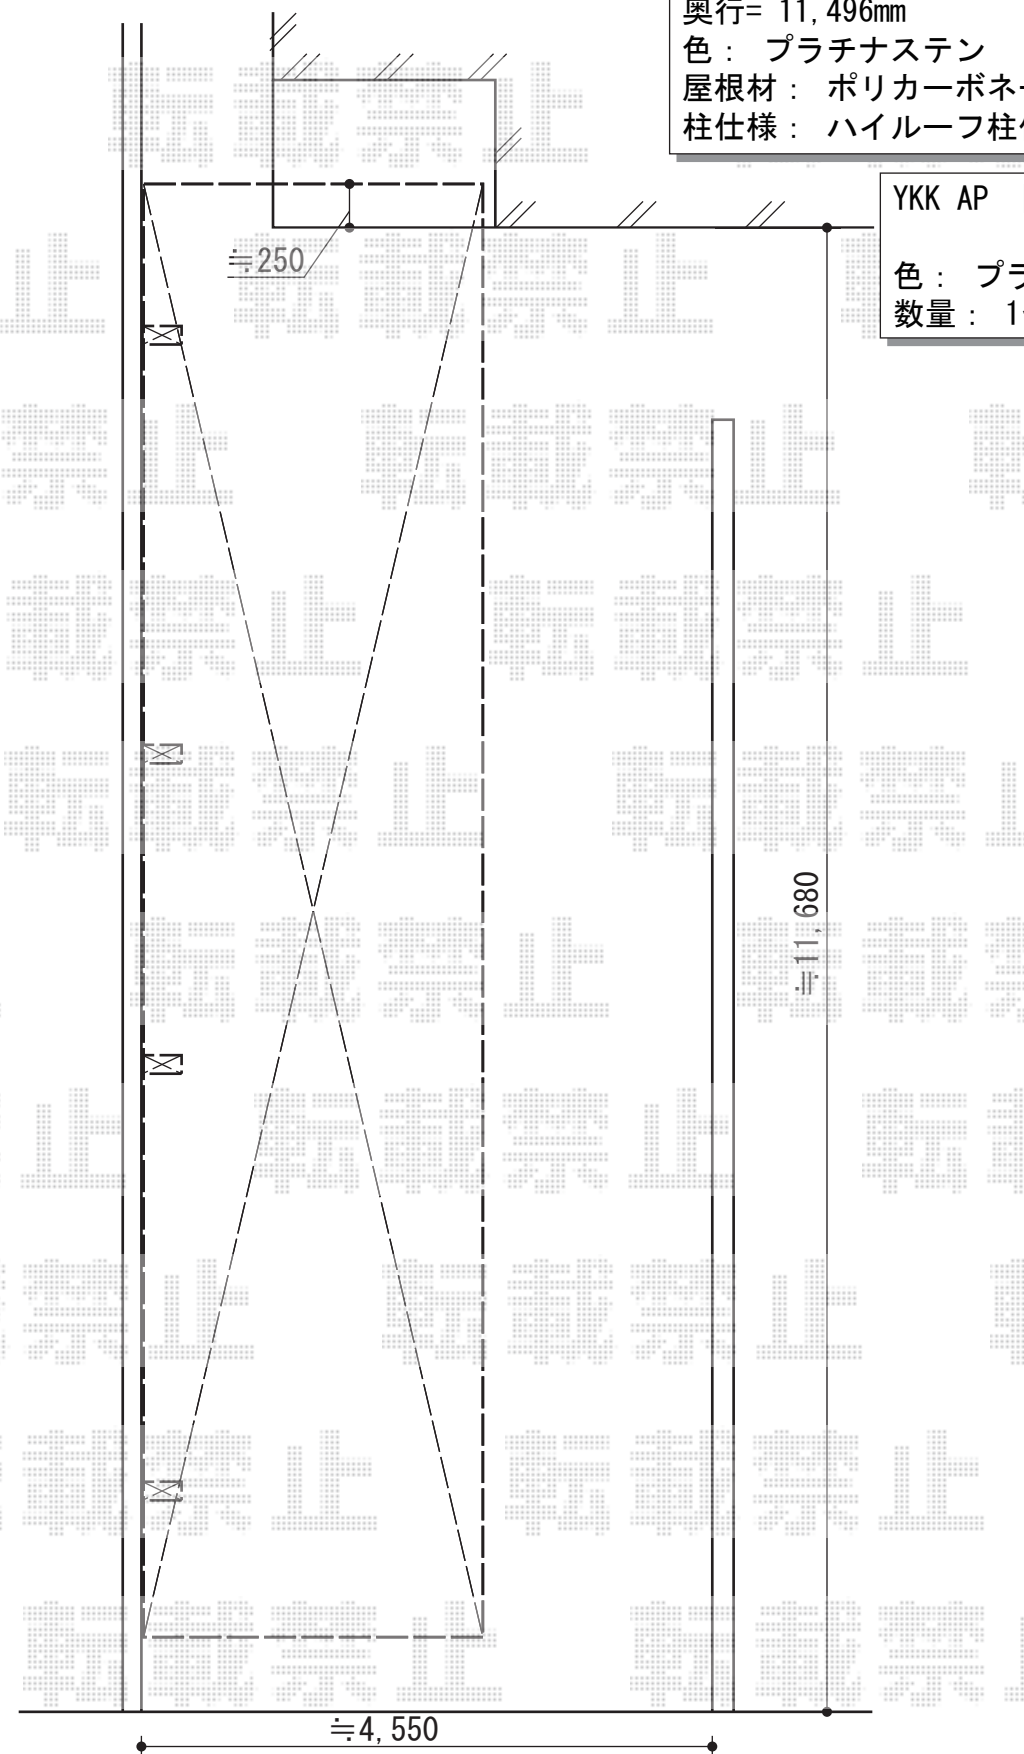

担当者

酒井