


カーポート・手すり

YKK AP レイナポートグラン 縦連棟 積雪~20cm対応
 幅=2,400mm
 奥行=10,064mm
 色：プラチナステン
 屋根材：熱線遮断ポリカーボネート（アースブルーマット調）
 柱仕様：標準柱仕様（有効高 約2,000mm）

新日軽 UD手すり
 アルミ笠木A型（φ34）：1,200用（¥3,300）×1本/2,400用（¥6,600）×1
 エンドキャップ（φ34）：ストレート（¥600）×4セット
 上部笠木用柱（埋め込み式）：標準800用（¥7,200）×5本

稲葉物置 シンプルー 一般型
 間口= 1,740mm 奥行= 900mm 高さ= 1,903mm
 色：プレミアムグレー 屋根タイプ：標準型
 耐荷重タイプ：一般型 数量：1台
 棚タイプ：全面棚タイプ

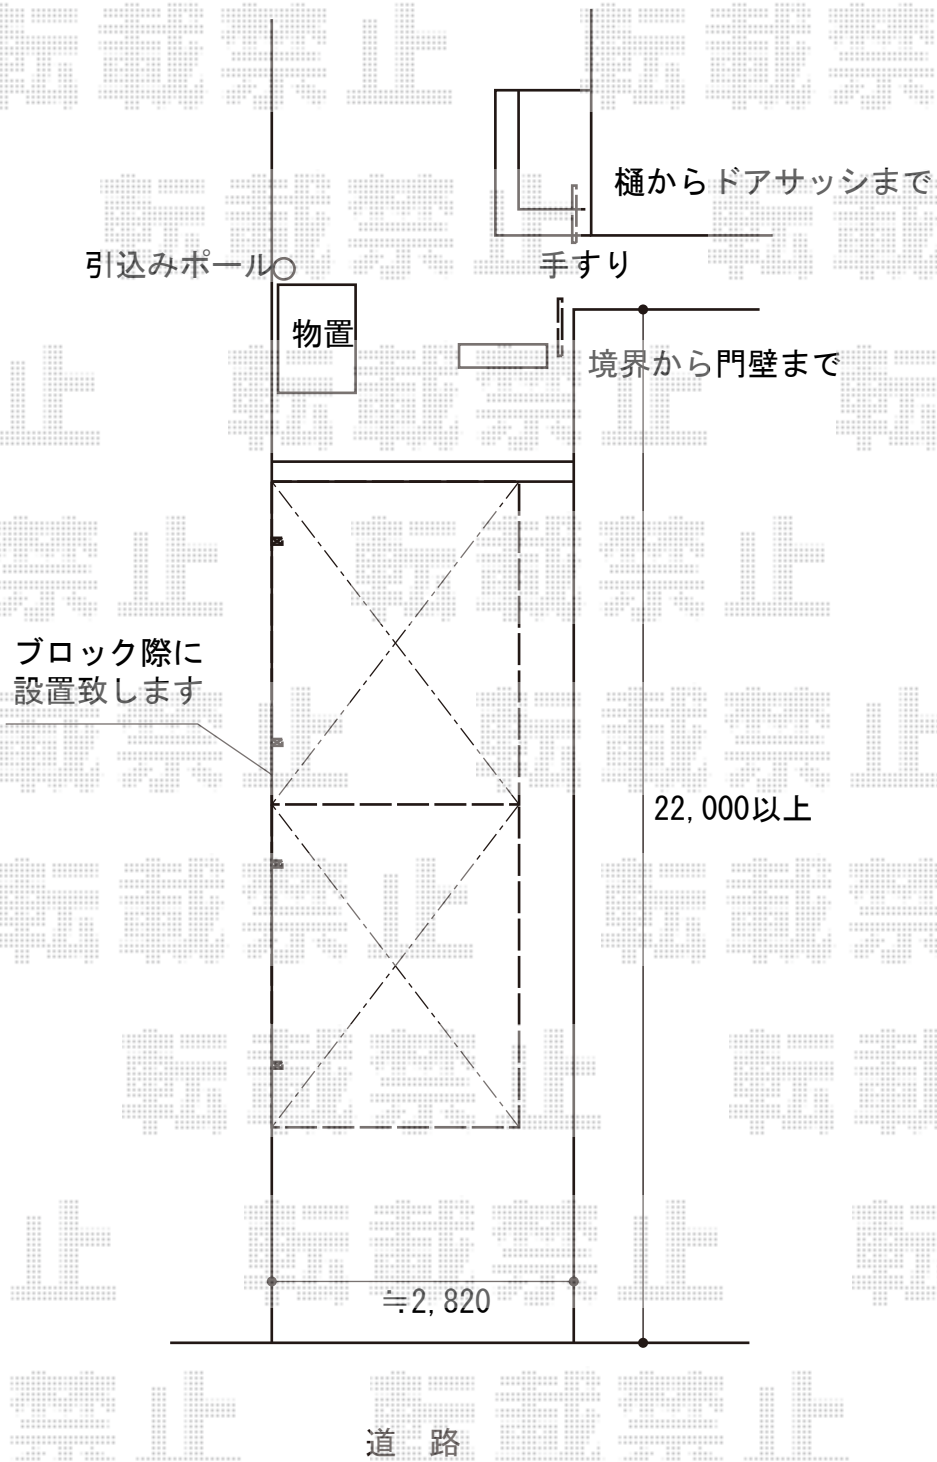

担当者	栢田
-----	----