


カーポート 施工概略図

トステム カーブポートシグマIII 縦連棟 積雪~20cm対応
幅= 2,401mm
奥行= 9,922mm
色： シャイングレー
屋根材： ガリレポリカ（クリアマット・すりガラス調）
柱仕様： ロング柱23仕様（有効高 約2,300mm）

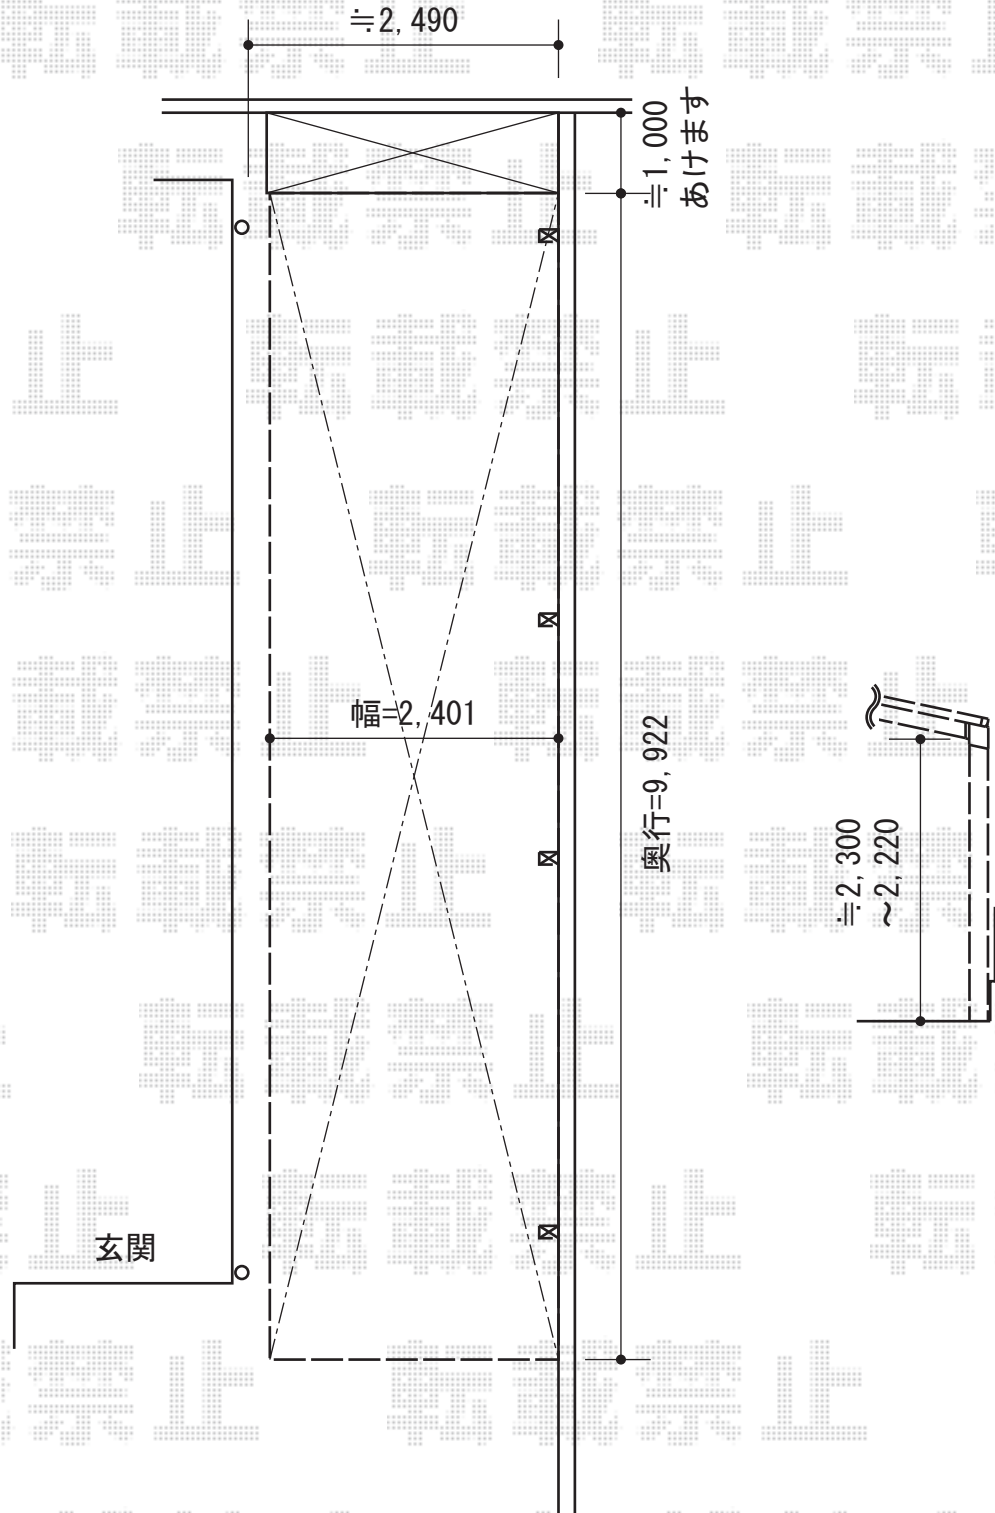

担当者

竹下