


カーポート 施工概略図

YKK AP レイナポートグラン M合掌 積雪～20cm対応
 幅= 4,964mm[24・25タイプ]
 奥行= 5,768mm
 色： プラチナステン
 屋根材： ポリカーボネート（トーマイマット）
 柱仕様： ハイルフ柱仕様（有効高 約2,350mm）

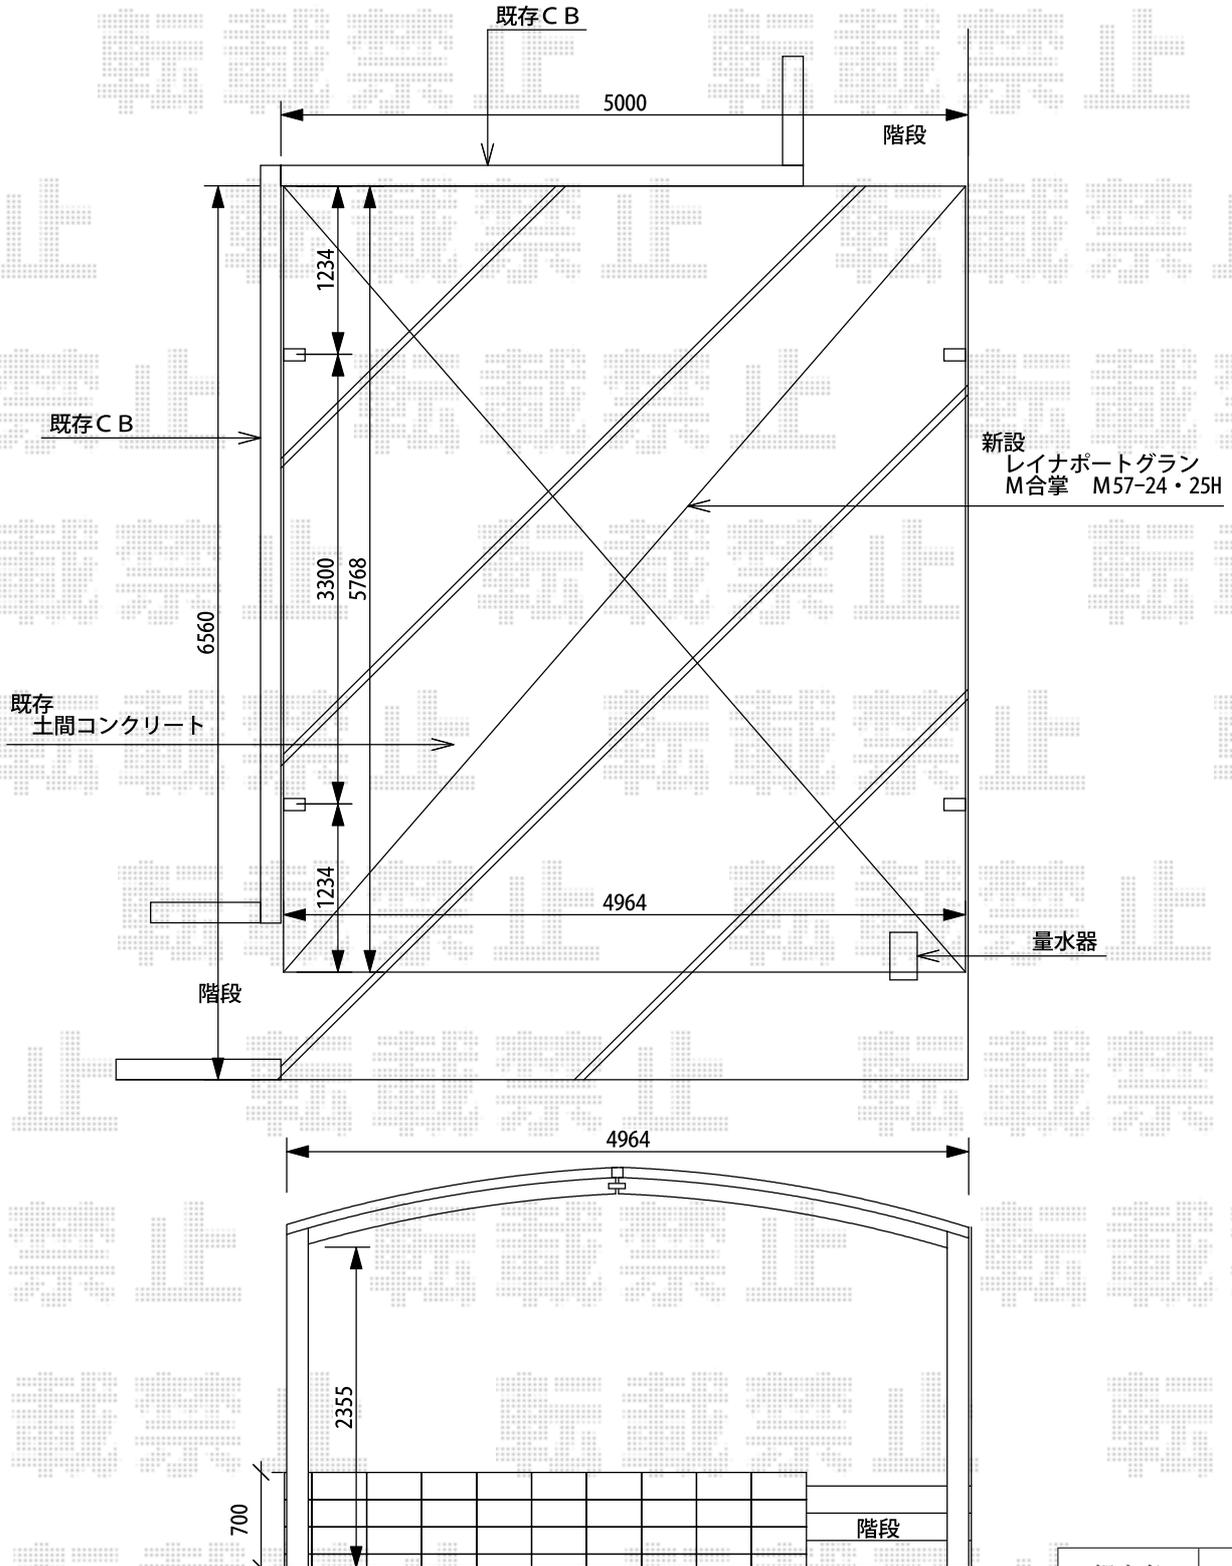

担当者 酒井