

エクステリア商品 施工概略図


YKK AP レイナポートグラン 縦連棟 積雪~20cm対応  
 幅= 2,400mm  
 奥行= 11,496mm  
 色: プラチナステン  
 屋根材: 熱線遮断ポリカーボネート (アースブルーマット調)  
 柱仕様: ハイルフ柱仕様 (有効高 約2,350mm)

---

YKK AP レイナポート用サポート柱 2本入り×2セット  
 仕様: 標準・ハイルフ兼用  
 色: プラチナステン

ヨド物置 エスモ 一般型  
 間口= 2,100mm  
 奥行= 650mm  
 高さ= 1,959mm  
 色: SS (スノーシルバー)  
 屋根タイプ: 標準型  
 耐荷重タイプ: 一般型  
 数量: 1台

★納まり・柱位置はイメージとなります

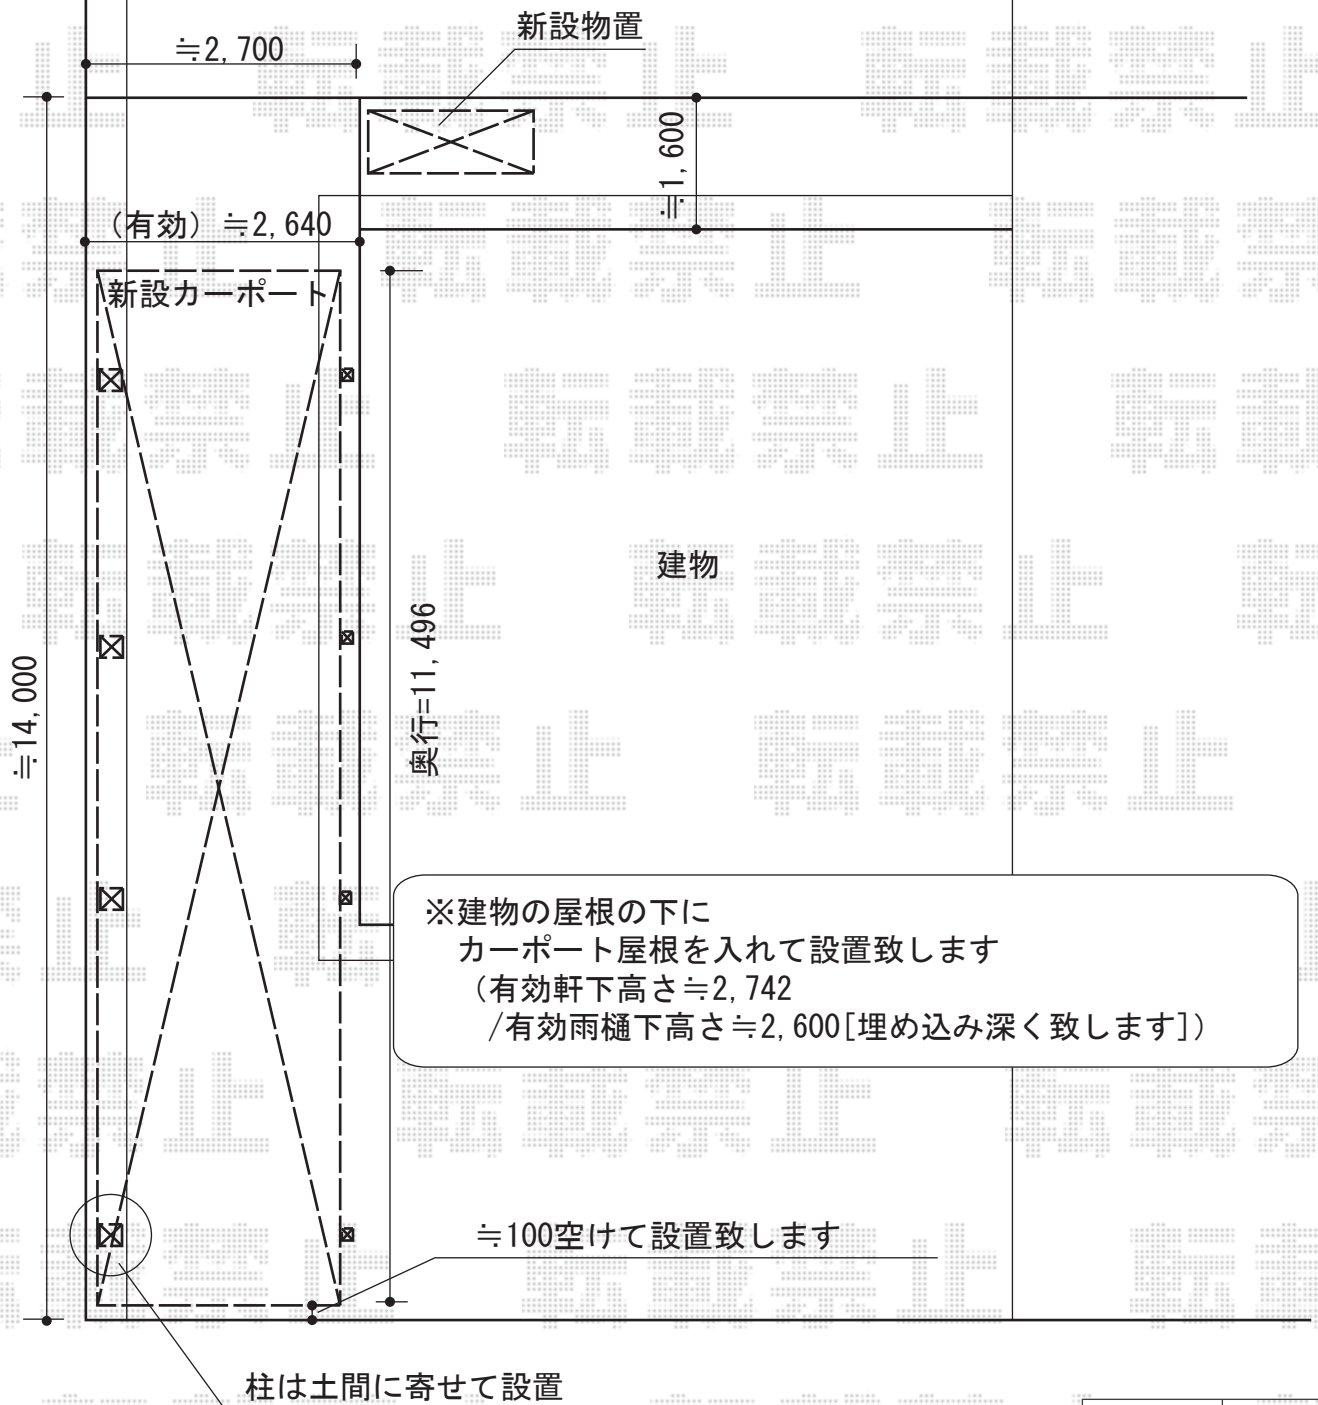

担当者

西村