


テラス屋根 施工概略図

YKK AP ヴェクターテラス R型 テラスタイプ 単体 積雪~20cm対応
間口= メーター2.0間 (柱芯々3,845mm 屋根幅4,030mm)
出幅= 3尺 (870mm)
色: プラチナステン
屋根材: ポリカーボネート (アースブルー)
柱仕様: 柱標準タイプ (柱2本)
施工方法: 上止め仕様

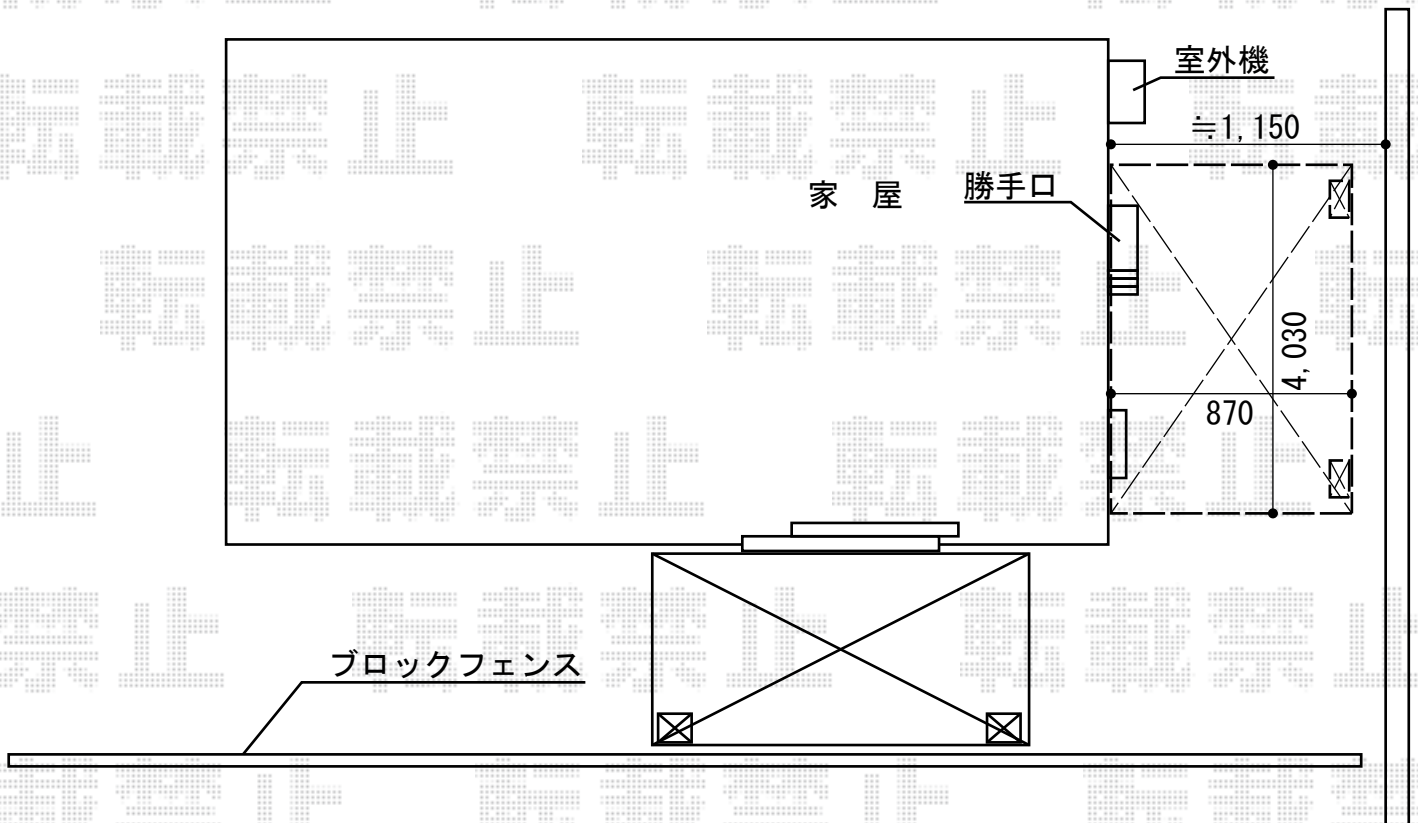

担当者

谷