


テラス屋根・バルコニー屋根・物置 施工概略図

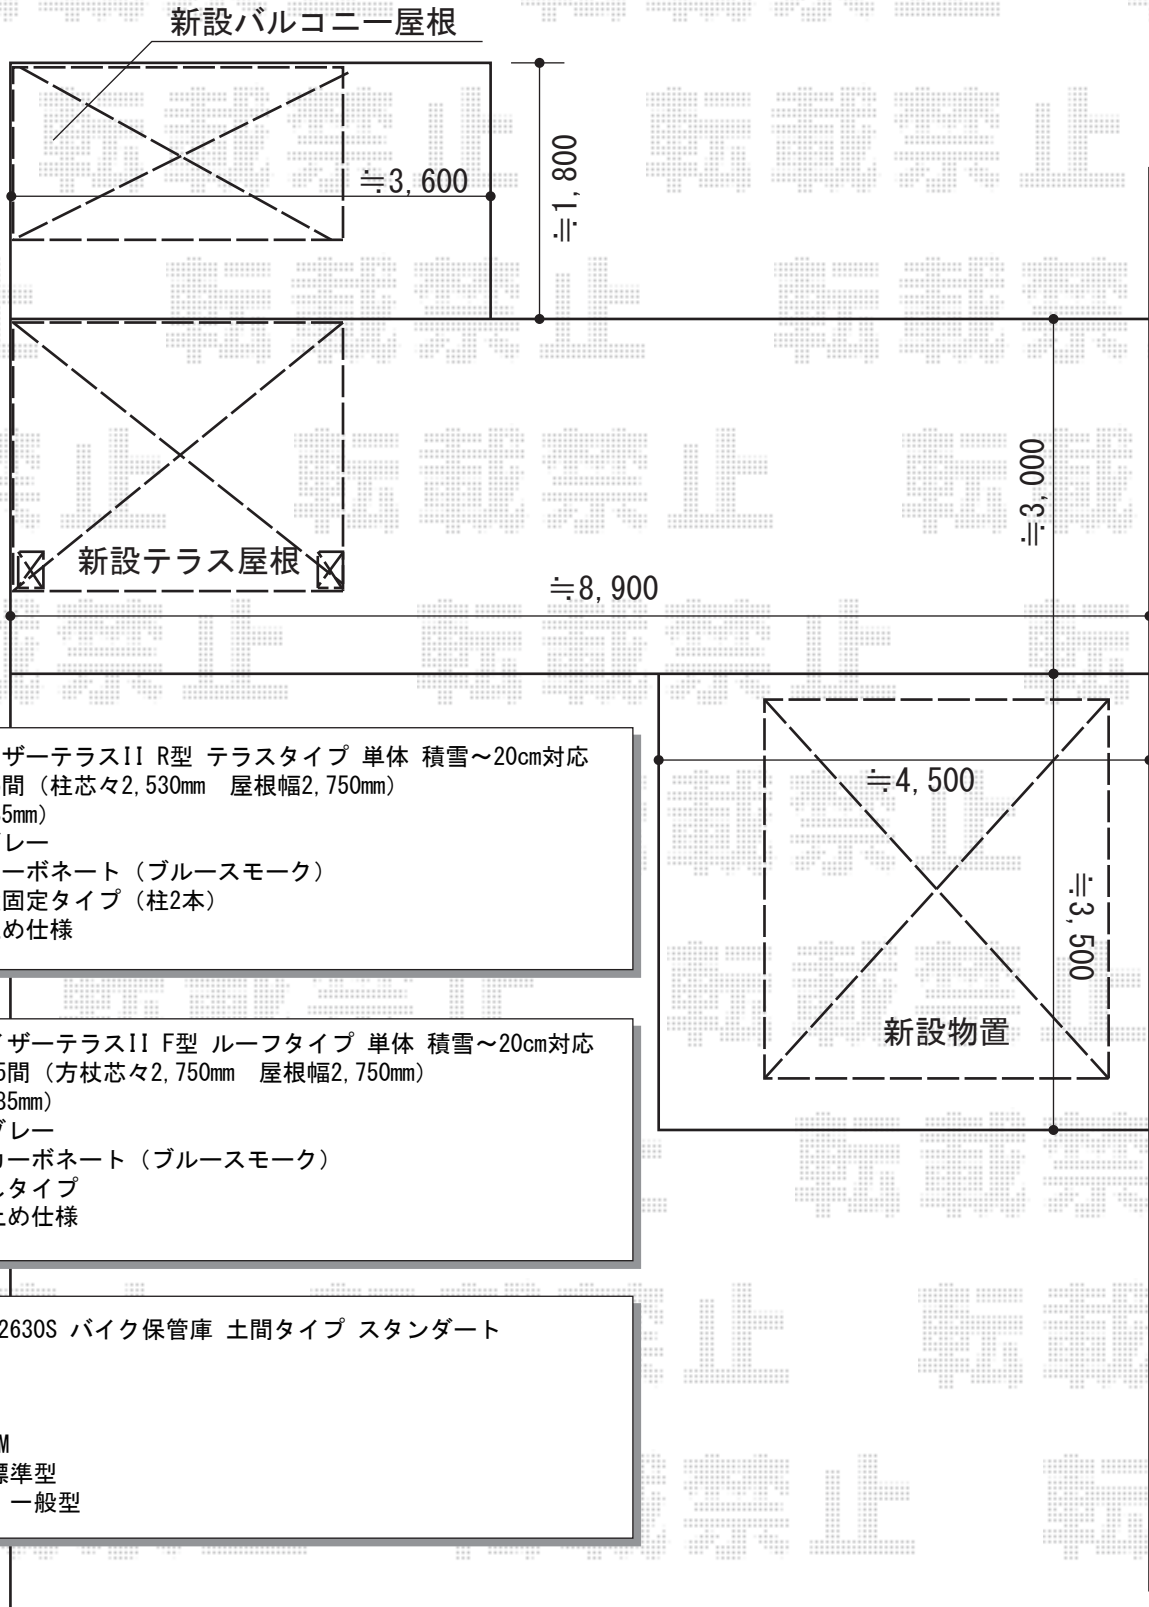

トステム ライザーテラスII R型 テラスタイプ 単体 積雪~20cm対応
 間口=関東間1.5間 (柱芯々2,530mm 屋根幅2,750mm)
 出幅=5尺 (1,485mm)
 色: シャイングレー
 屋根材: ポリカーボネート (ブルースモーク)
 柱仕様: 柱位置固定タイプ (柱2本)
 施工方法: 上止め仕様

トステム ライザーテラスII F型 ルーフタイプ 単体 積雪~20cm対応
 間口=関東間1.5間 (方杖芯々2,750mm 屋根幅2,750mm)
 出幅=4尺 (1,185mm)
 色: シャイングレー
 屋根材: ポリカーボネート (ブルースモーク)
 柱仕様: 柱無しタイプ
 施工方法: 上止め仕様

稲葉物置 FXN-2630S バイク保管庫 土間タイプ スタンダード
 間口=2,630mm
 奥行=3,050mm
 高さ=2,075mm
 色: アーバンGM
 屋根タイプ: 標準型
 耐荷重タイプ: 一般型

担当者	谷
-----	---