

# リウッドデッキ 200 施工概略図

YKK AP リウッドデッキ 200

間口= 1.5間 (2,651mm)

出幅= 4尺 (1,220mm)


色: 【仮】ホワイトブラウン

床板: 縦貼り

束柱: Sタイプ (550mm) / 束柱色: 【仮】プラチナステン



デッキ部 詳細図

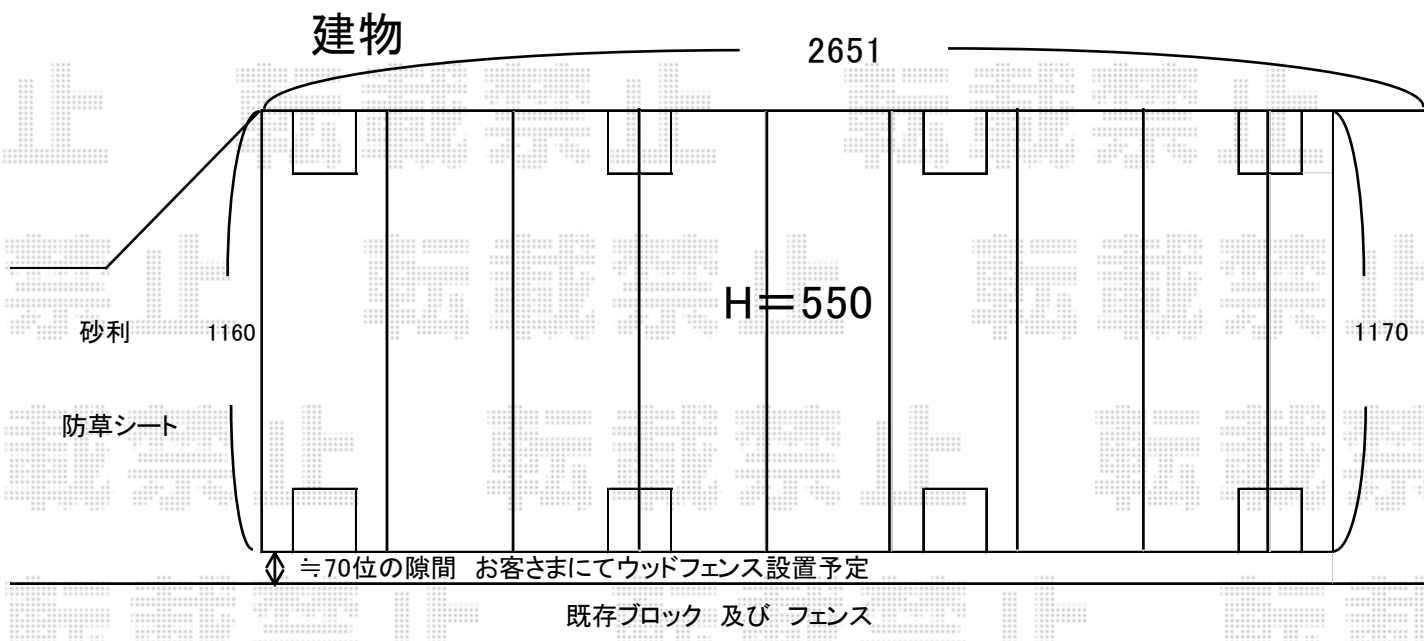

担当者

伏見