
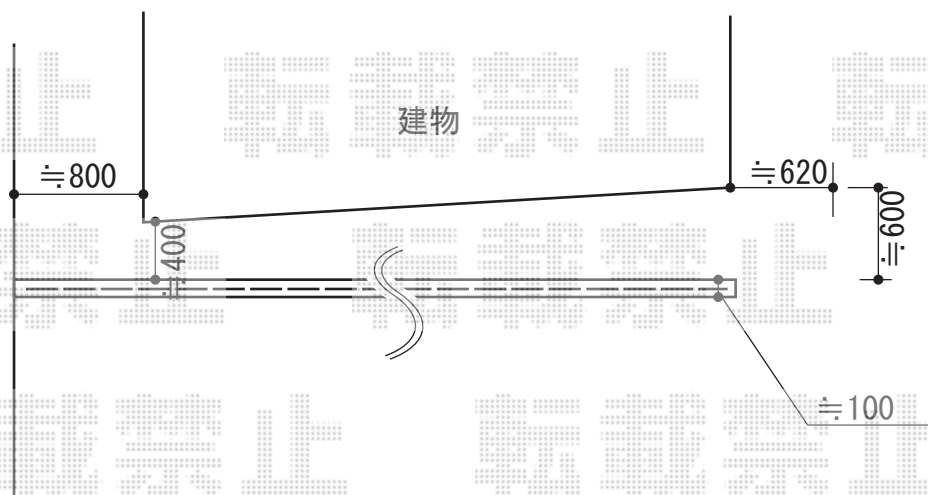


フェンス工事 施工概略図

YKK AP イーネットフェンス1F型 自由柱タイプ  
 本体1枚 (W×H) = (1,990mm×800mm) ×5枚  
 アルミ自由柱 : T-80×6本  
 端部キャップ : 1セット  
 色 : 本体/ダークブラウン 柱/カームブラック

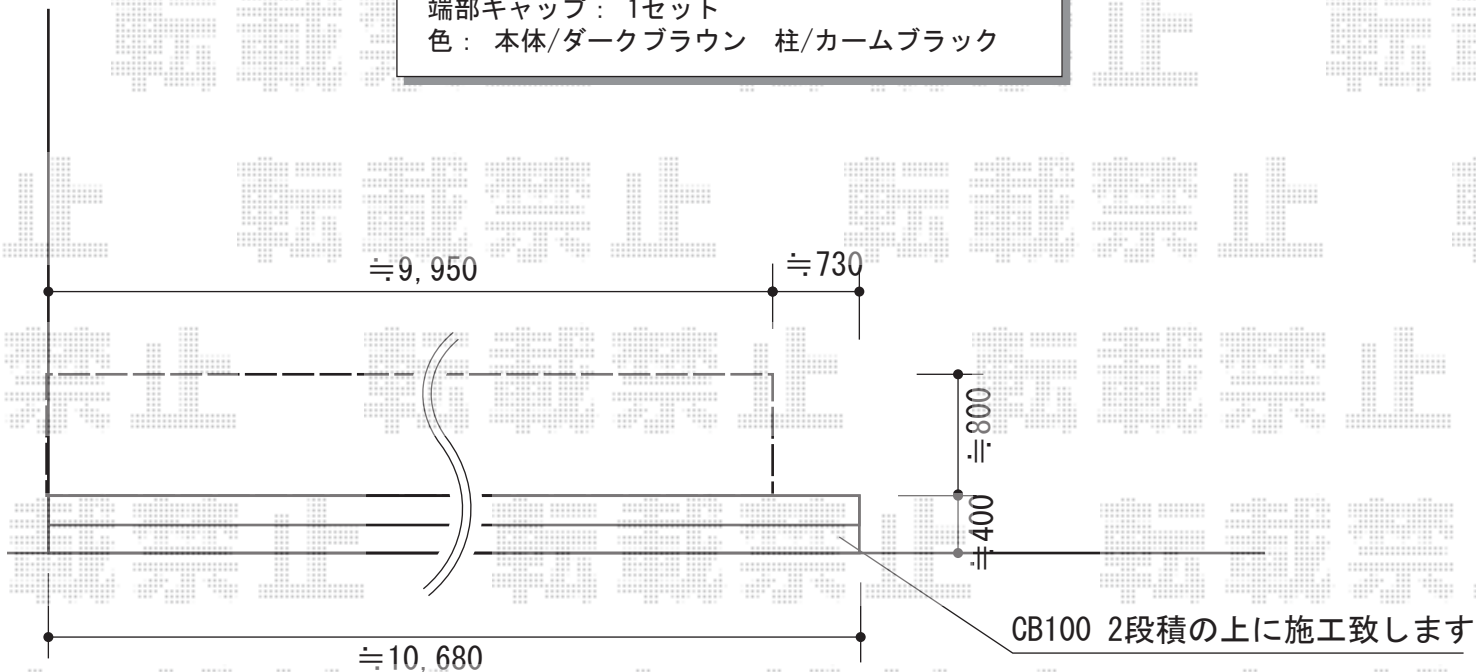

担当者

進藤