


カーポート 施工概略図

YKK AP レイナキャップポートグラン
 縦連棟 積雪～20cm対応
 幅= 3,002mm
 奥行= 10,064mm
 色： プラチナステン
 屋根材： ポリカーボネート（トーマイマット）
 柱仕様： ハイルフ柱仕様（有効高 約2,350mm）
 レイナキャップポートグラン サイドパネル
 奥行サイズ： 長さ51用+縦連棟用長さ51用
 高さ： 1,036mm/ハイルフ用
 色： プラチナステン
 パネル材： ポリカーボネート（トーマイマット）
 間柱： 2本
 着脱式サポート
 仕様： 標準・ハイルフ兼用 2本入り
 色： プラチナステン
 数量： 2セット

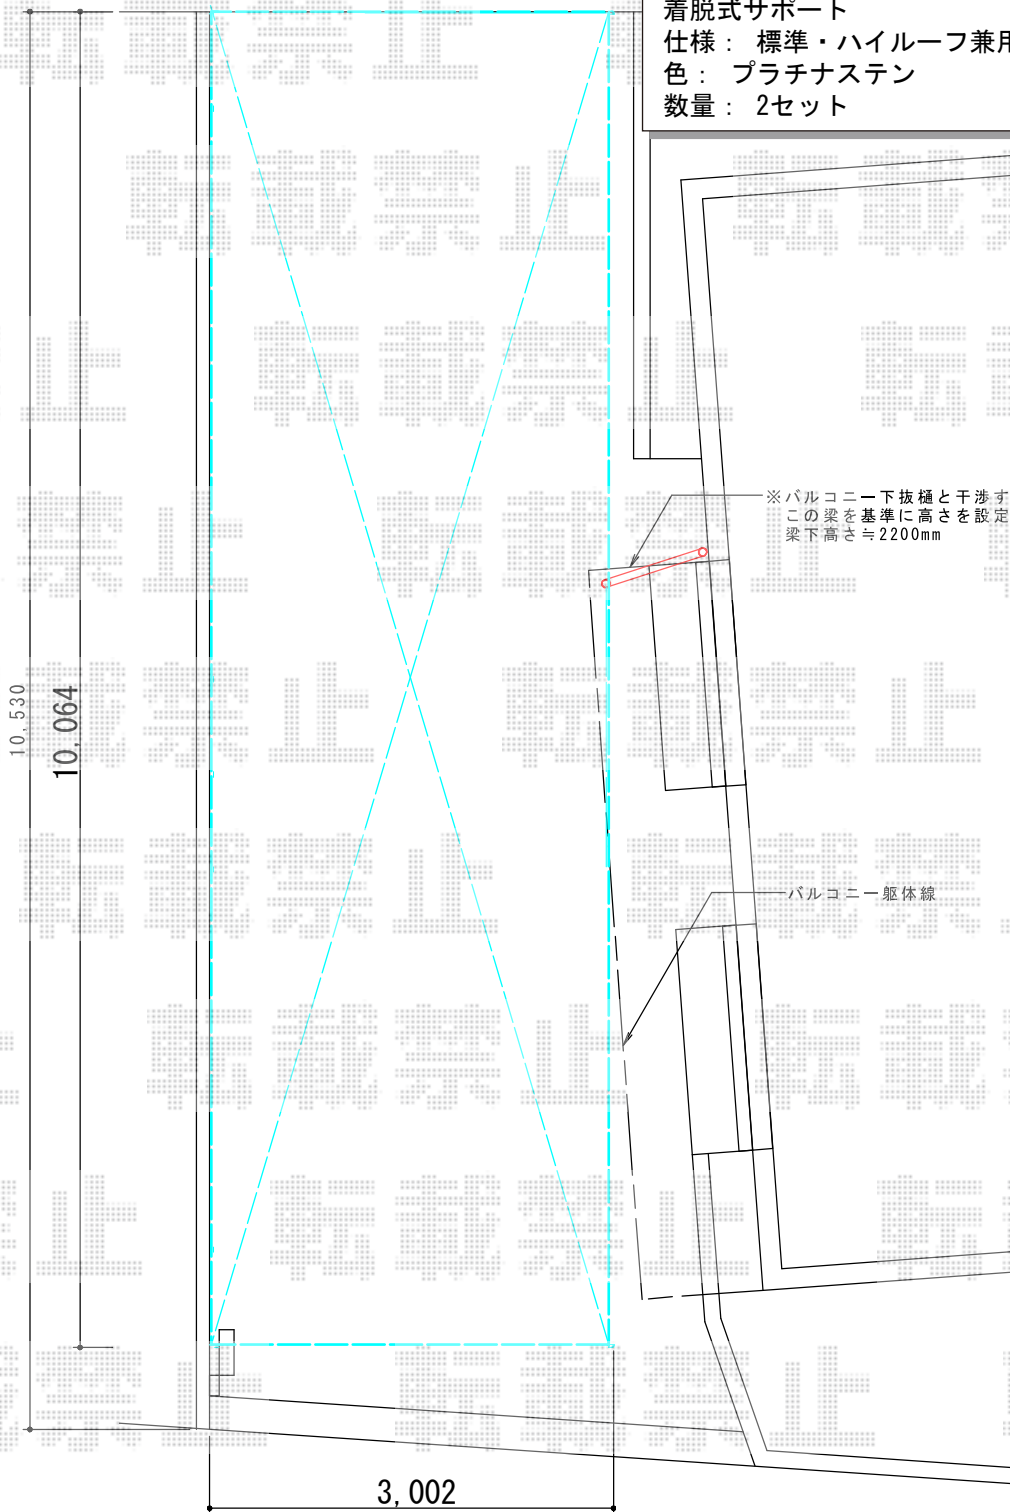

※バルコニー下抜種と干渉するため
 この梁を基準に高さを設定します。
 梁下高さ ≈ 2200mm

バルコニー躯体線

担当者	西村
-----	----