



ヴェクターテラス R型 ルーフタイプ 単体 積雪～20cm対応 施工概略図

YKK AP ヴェクターテラス R型 ルーフタイプ 単体 積雪～20cm対応
 間口= 関東間2.0間 (方杖芯々3,640mm 屋根幅3,715mm)
 出幅= 4尺 (1,170mm)
 色: ピュアシルバー
 屋根材: ポリカーボネート (トーマイマツト)
 柱仕様: 柱無しタイプ
 施工方法: 下止め仕様

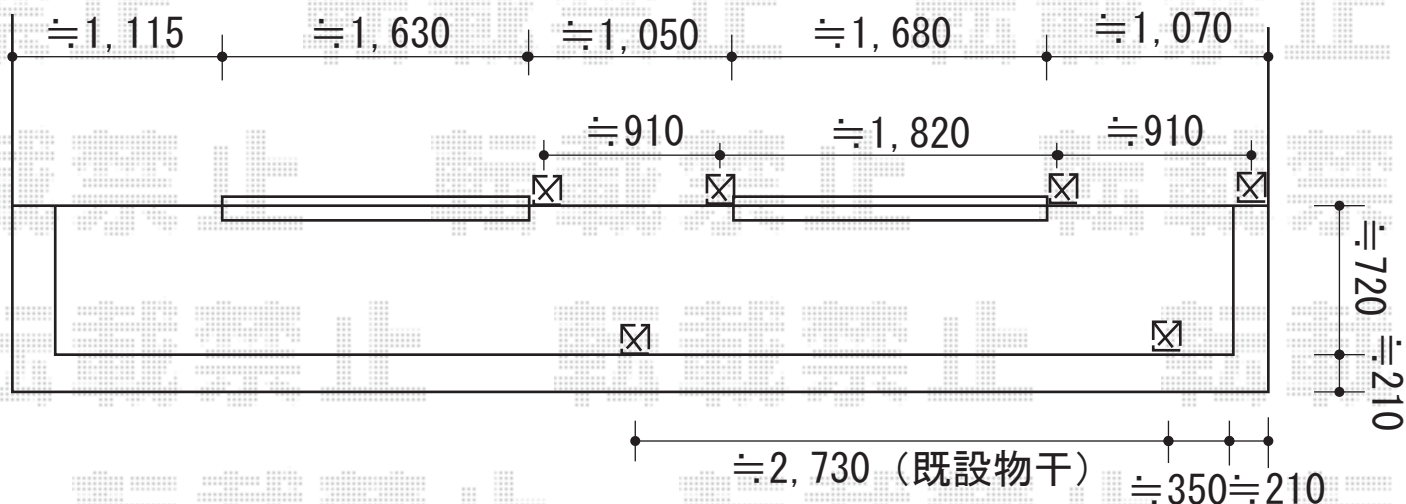

※既存物干しの移動は不可です

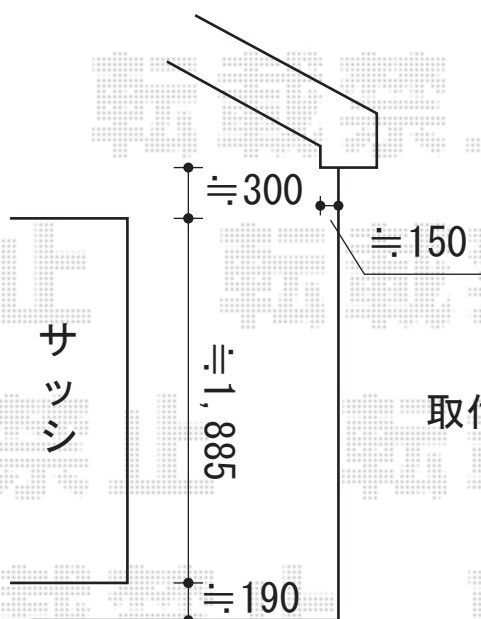

取付位置はサッシに対して振り分けます

担当者

谷