


カーポート 施工概略図

YKK AP レイナポートグラン 積雪~20cm対応
幅= 3,000mm/2,700mm
奥行= 5,400mm
色: プラチナステン
屋根材: 熱線遮断ポリカーボネート (アースブルーマット調)
柱仕様: 標準柱仕様 (有効高 約2,000mm)

YKK AP 屋根ふき材補強部品 1セット
色: カームブラック

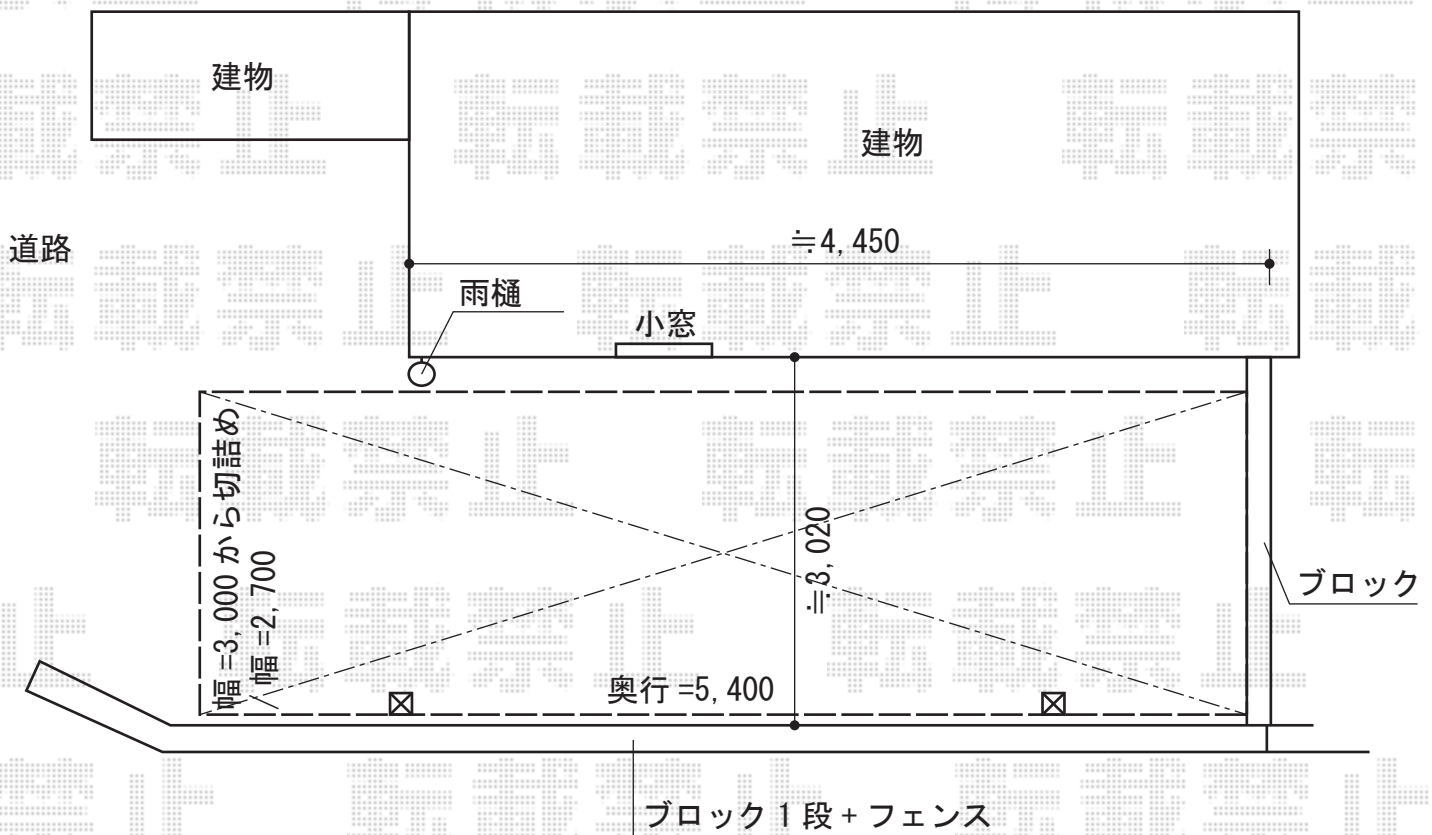

納まりはイメージです。
詳細納まりは現場合合わせにて、決定致します。

担当者

谷岡