


カーポート 施工概略図

YKK AP レイナツインポートグラン 延長積雪~20cm対応  
 幅=4,185mm  
 奥行=7,200mm  
 色：カームブラック  
 屋根材：ポリカーボネート（トーマイマット）  
 柱仕様：ハイロング柱仕様（有効高 約2,800mm）

トステム カーブポートシグマIII ワイド 延長 積雪~20cm対応  
 幅=4,231mm  
 奥行=7,098mm  
 色：【仮】ブラック  
 屋根材：【仮】ガリレポリカ（クリアマット・すりガラス調）  
 柱仕様：ロング柱23仕様（有効高 約2,300mm）×4  
 柱仕様：ロング柱28仕様（有効高 約2,800mm）×2

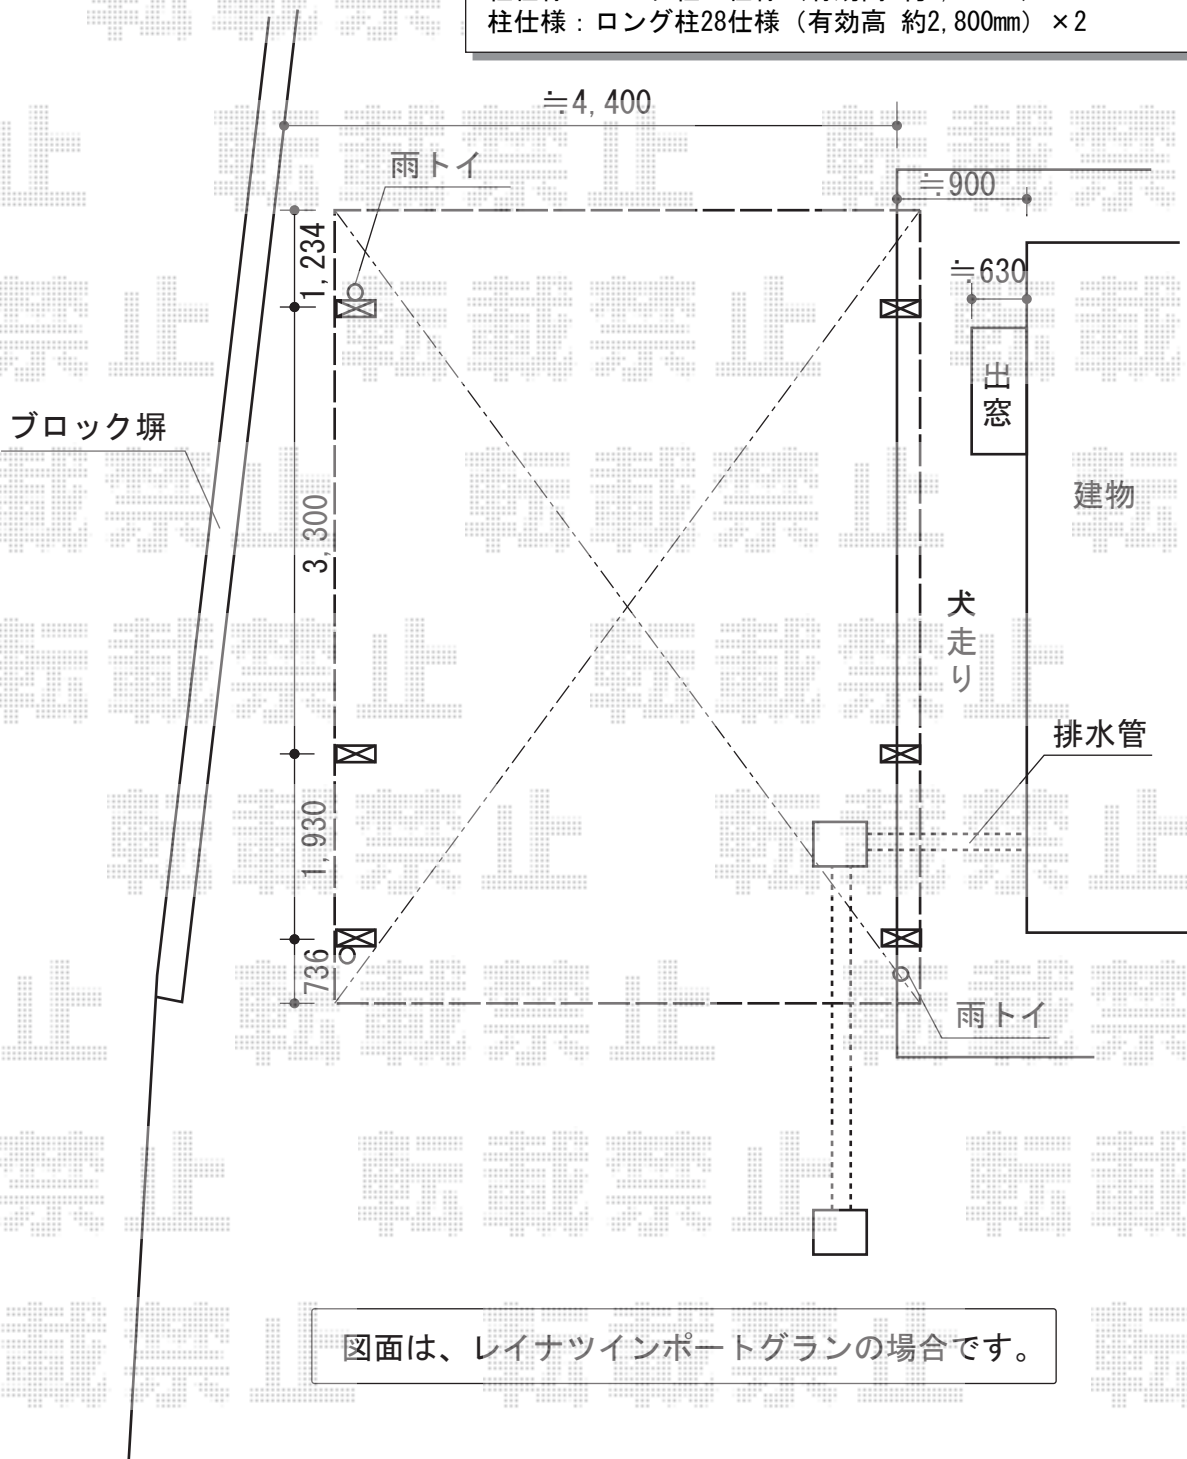

図面は、レイナツインポートグランの場合です。

担当者

谷岡