


ヴェクターテラス F型 テラスタイプ 単体 積雪～20cm対応 施工概略図

YKK AP ヴェクターテラス F型 テラスタイプ 単体 積雪～20cm対応  
間口= 関東間2.5間通し (柱芯々4,395mm 屋根幅4,580mm)  
出幅= 3尺 (870mm)  
色: プラチナステン  
屋根材: ポリカーボネート (トーマイマット)  
柱仕様: ロング柱仕様/柱奥行移動タイプ (柱2本)  
施工方法: 上止め仕様

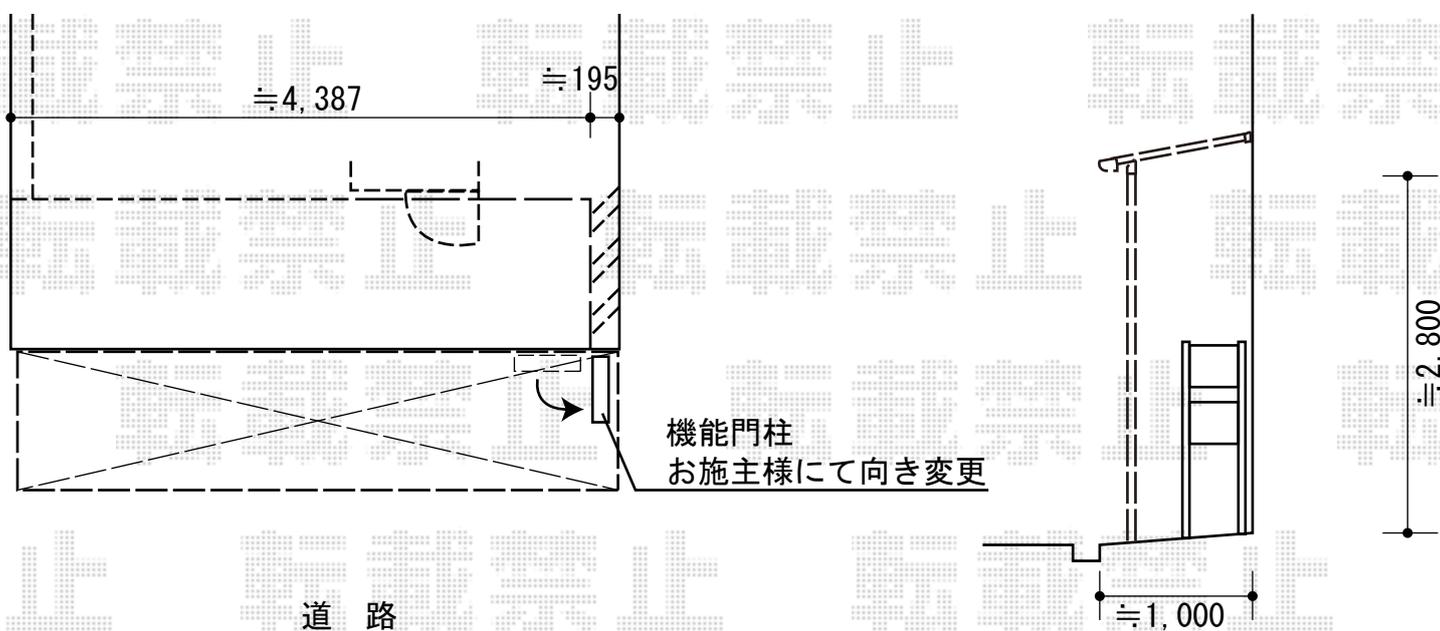

※テラス屋根の施工は、お施主様にて機能門柱を移設後となります。

担当者

谷