

カーポート 施工概略図

②YKK AP レイナツインポートグラン 積雪～20cm対応

幅=4,801mm

奥行=5,052mm

色：プラチナステン

屋根材：ポリカーボネート（アースブルー）


柱仕様：ハイルーフ柱仕様（有効高 約2,350mm）

YKK AP レイナツインポートグラン用 屋根ふき補強材部品（2セット）

色：カムブラック

数量：1セット

施工までに既存植栽の剪定のお手配を
宜しくお願い致します。

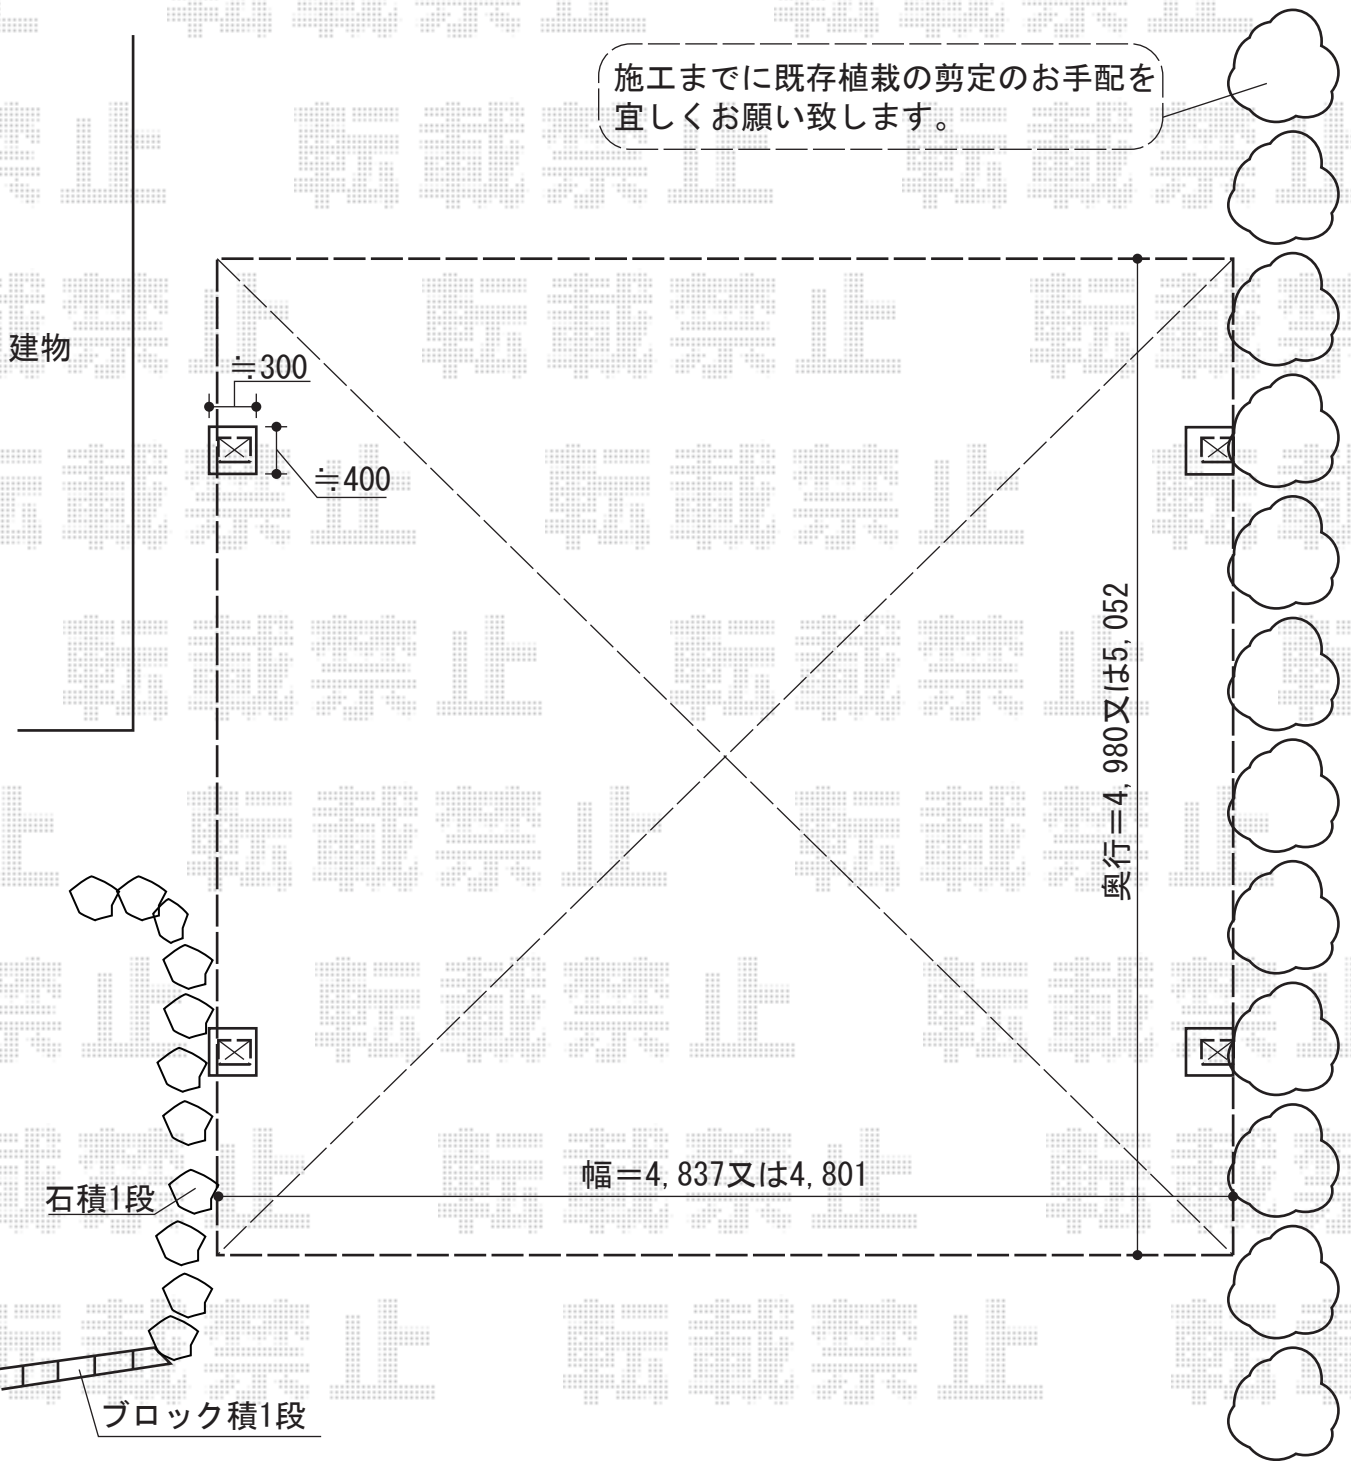

担当者

谷岡