


エクステリア・外構工事 施工概略図

トステム 【物置横】 ライザーテラスII R型 テラスタイプ 単体 積雪～20cm対応
 間口= 関東間3.0間通し (柱芯々5,260mm 屋根幅5,480mm)
 出幅= 8尺 (2,385mm) 色: オータムブラウン
 屋根材: ポリカーボネート (クリアマット/すりガラス調)
 柱仕様: 柱位置固定タイプ (柱2本) /ロング柱仕様 施工方法: 上止め仕様

トステム 【物置横】 吊り下げ物干し ロング 標準 2本入
 色: オータムブラウン 数量: 1セット

トステム 【物置横】 ライザーテラスII 前面スクリーン1段
 間口: 関東間3.0間通し 色: オータムブラウン
 スクリーン材: ポリカーボネート (クリアマット/すりガラス調)
 柱仕様: ロング柱仕様/間柱1本

トステム 【勝手口側】 ライザーテラスII
 R型 テラスタイプ 単体 積雪～20cm対応
 間口= 関東間2.0間 (柱芯々3,440mm 屋根幅3,660mm)
 出幅= 5尺 (1,485mm)
 色: オータムブラウン
 屋根材: ポリカーボネート (クリアマット/すりガラス調)
 柱仕様: 柱位置固定タイプ (柱2本) /ロング柱仕様
 施工方法: 上止め仕様

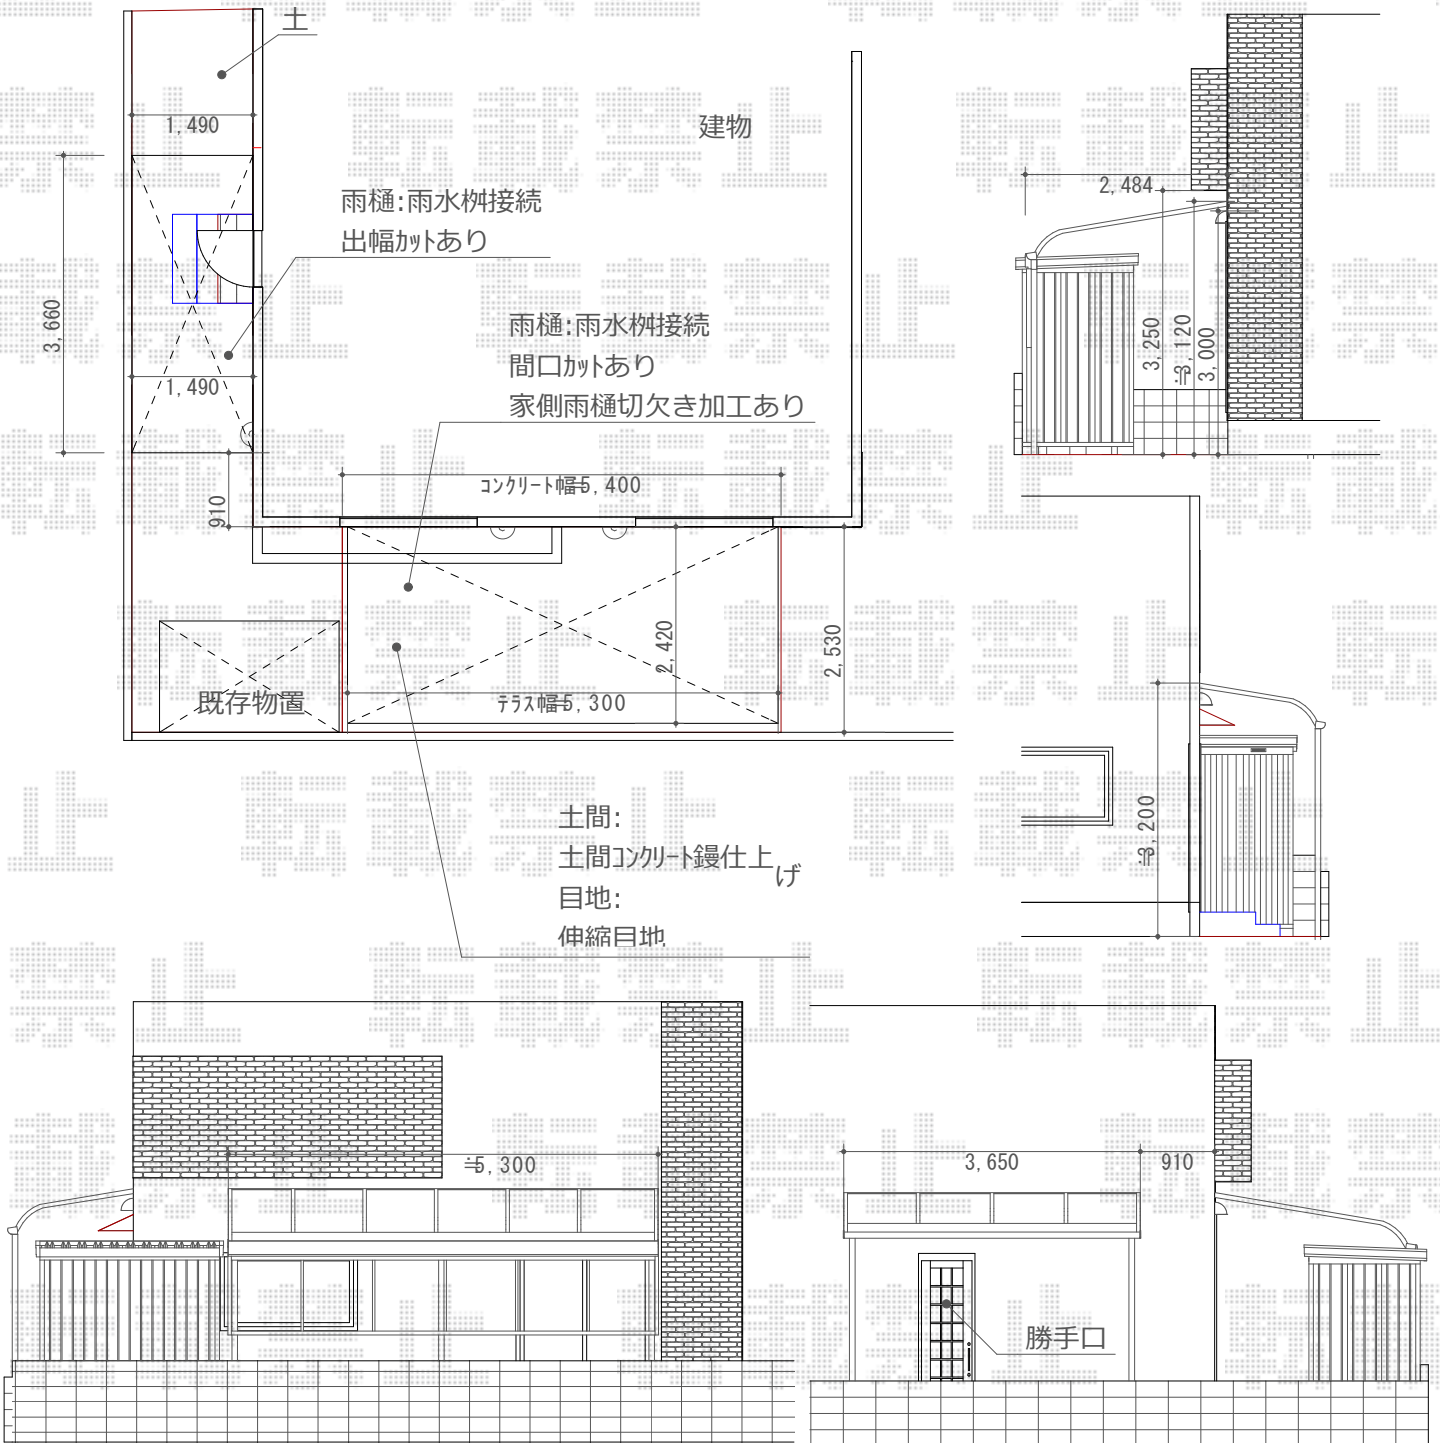

土間:
 土間コンクリート鍍仕上げ
 目地:
 伸縮目地

担当者 谷