


レイナツインポートグラン
積雪～20cm対応

YKK AP レイナツインポートグラン 積雪～20cm対応
幅= 5,392mm
奥行= 5,052mm
色： プラチナステン
屋根材： 【仮】熱線遮断ポリカーボネート(トーマイマット)
柱仕様： ハイルーフ柱仕様 (有効高 約2,350mm)

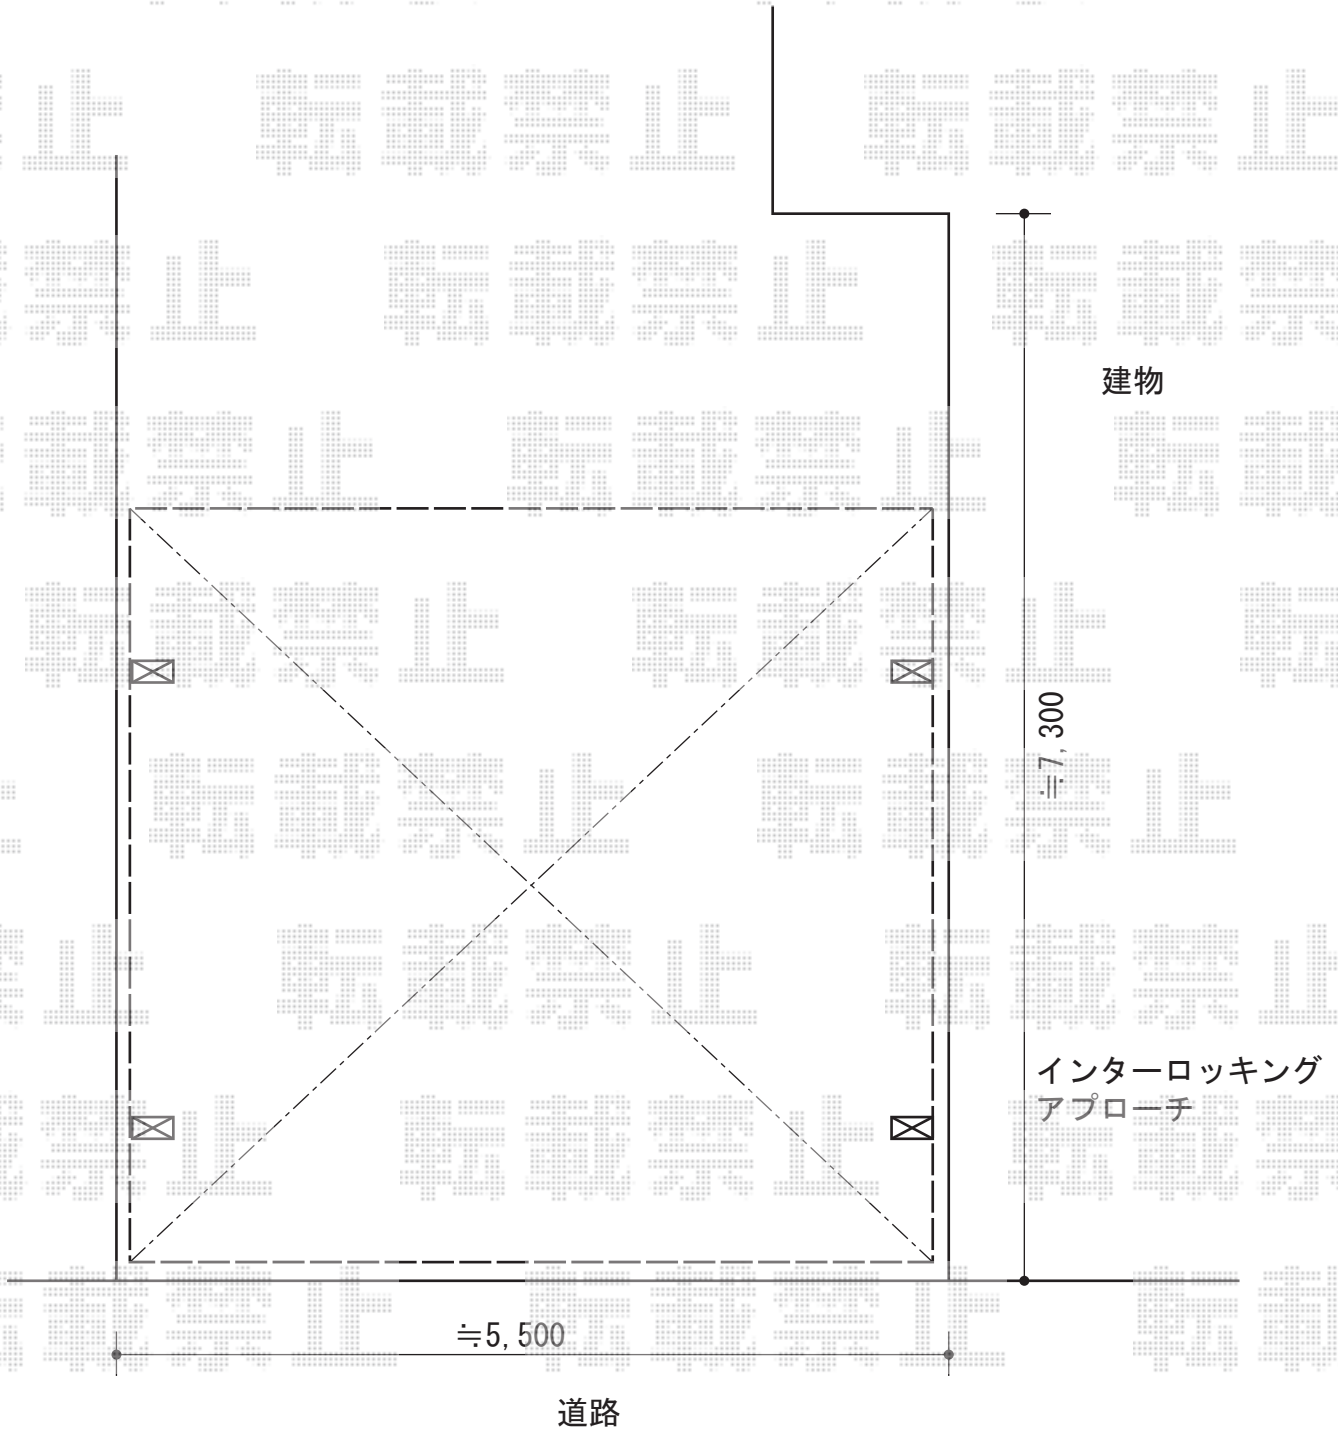

担当者

西村