


エクステリア工事 施工概略図

TOEX ジオーナ門扉 TA型 両開き親子 マテリアルカラー 柱使用  
扉1枚 (W×H) = (500・800mm×1,200mm)  
色： アンティークオーク 錠： シリンダーRD錠 (錠色：【未定】)  
開き： 内開き

Value Select プレシオステラス R型 テラスタイプ 連棟 積雪~20cm対応  
間口= 関東間4.5間[1.5+1.5+1.5間] (柱芯々8,035mm 屋根幅8,220mm)  
出幅= 5尺 (1,470mm) 色： ノーブルステン  
屋根材： ポリカーボネート (ガラスマット)  
柱仕様： 柱標準タイプ (柱4本) 施工方法： 上止め仕様

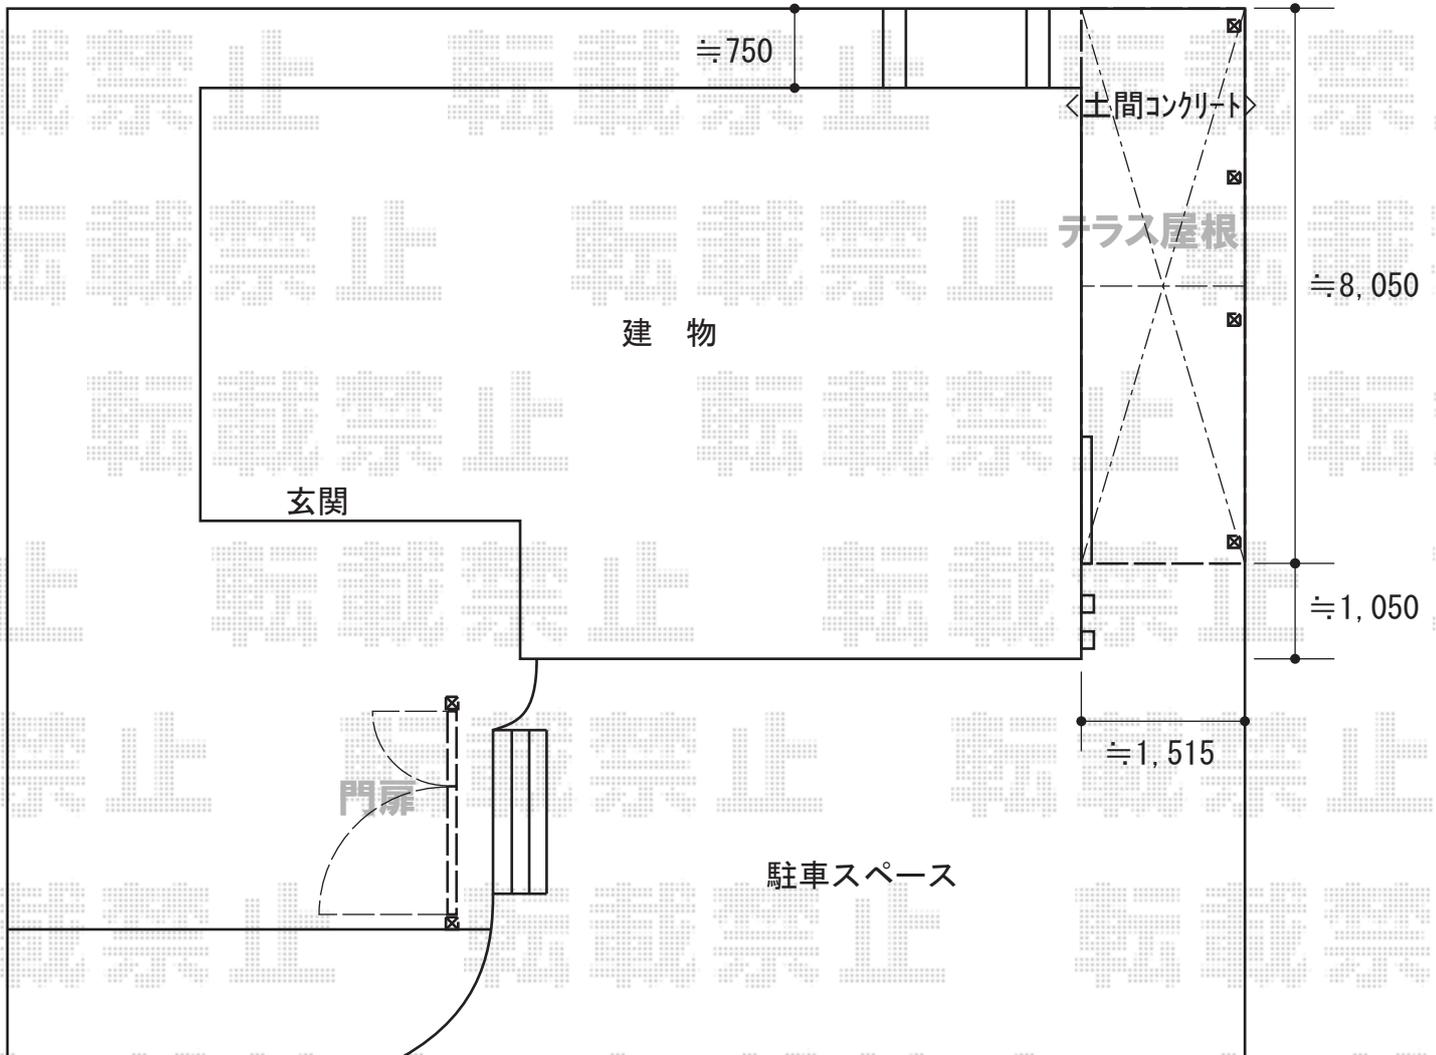

担当者

谷