


# カーポート 施工概略図

YKK AP レイナポートREグラン 前下がり 積雪~20cm対応  
幅=3,022mm  
奥行=5,400mm  
色：ブラウン  
屋根材：ポリカーボネート（トーマイマット）  
柱仕様：標準柱仕様（有効高 約2,000mm）

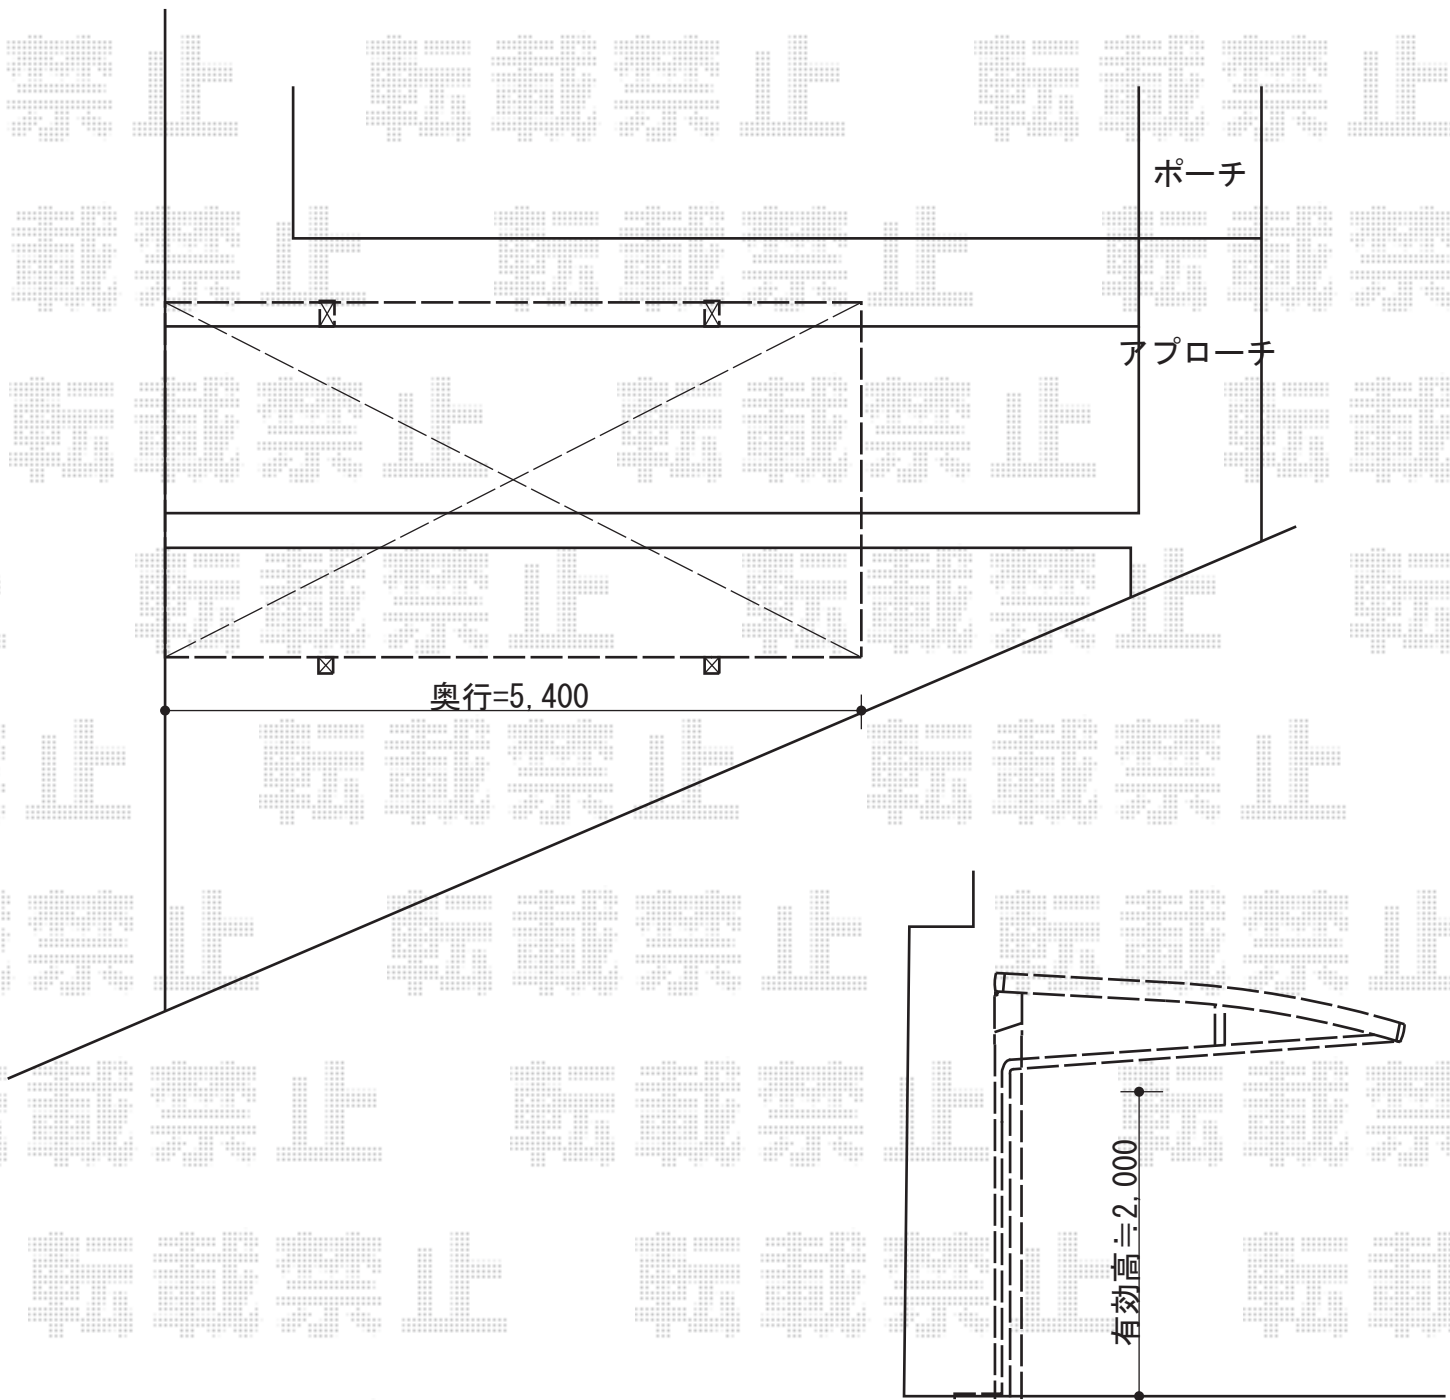

担当者

栢田