


カーポート 奥行5,686mm 施工概略図

トステム カーブポートシグマIII 積雪~20cm対応
幅= 3,000mm
奥行= 5,686mm
色: シャイングレー
屋根材: ガリレポリカ (クリアマット・すりガラス調)
柱仕様: ロング柱28仕様 (有効高 約2,800mm)

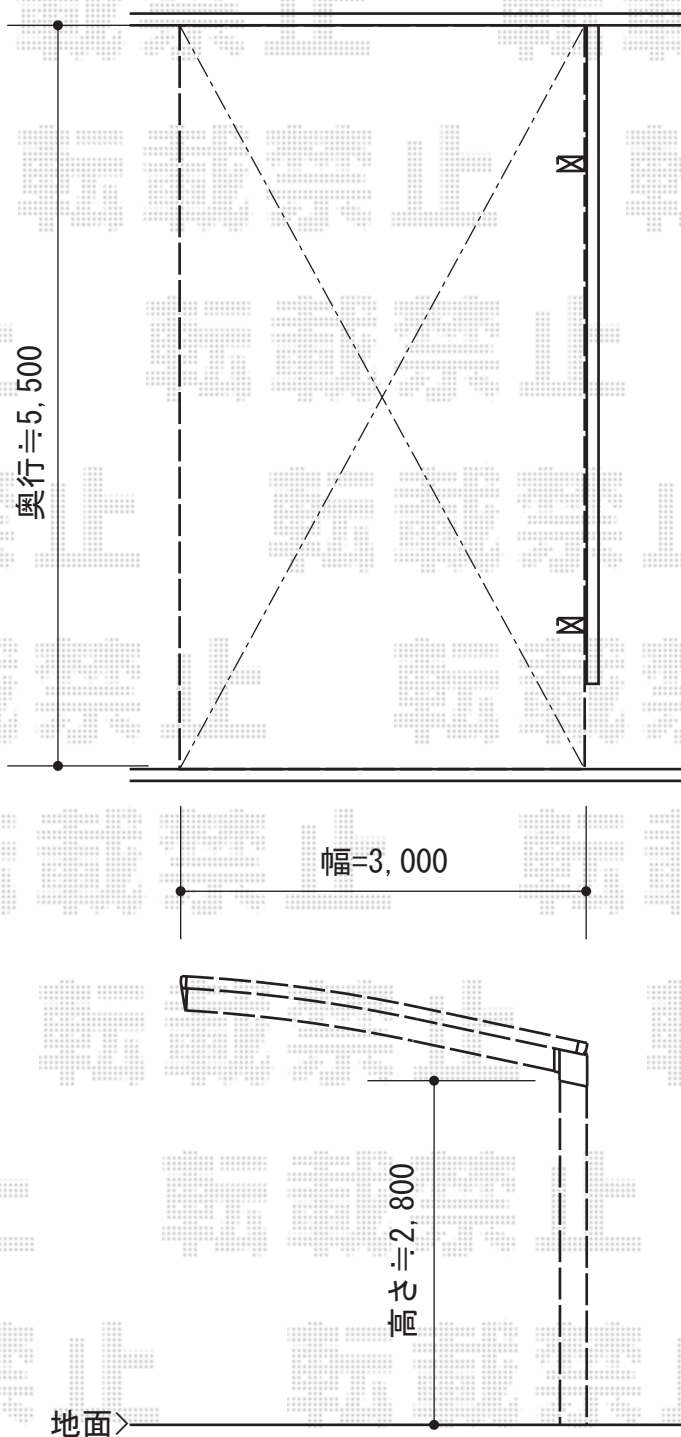

担当者

竹下