


エクステリア 施工概略図

トステム カーブポートシグマIII ワイド 積雪~20cm対応
 幅= 5,140mm
 奥行= 4,980mm
 色: シャイングレー
 屋根材: 熱線吸収アクアポリカーボネート (ライトブルー)
 柱仕様: ロング柱23仕様 (有効高 約2,300mm)
 収納式物干し
 仕様: ロングタイプ 2本入り 色: シャイングレー

YKK AP レイオス1型 ノンレール 両開き親子 10-62W
 開口幅= (6,615~)7,014mm
 全幅= (6,715mm~)7,114mm
 たたみ幅= 197/847mm
 高さ= 1,150mm
 色: ブラウン
 キャスター数: 1+4箇所
 落棒数: 1+4本

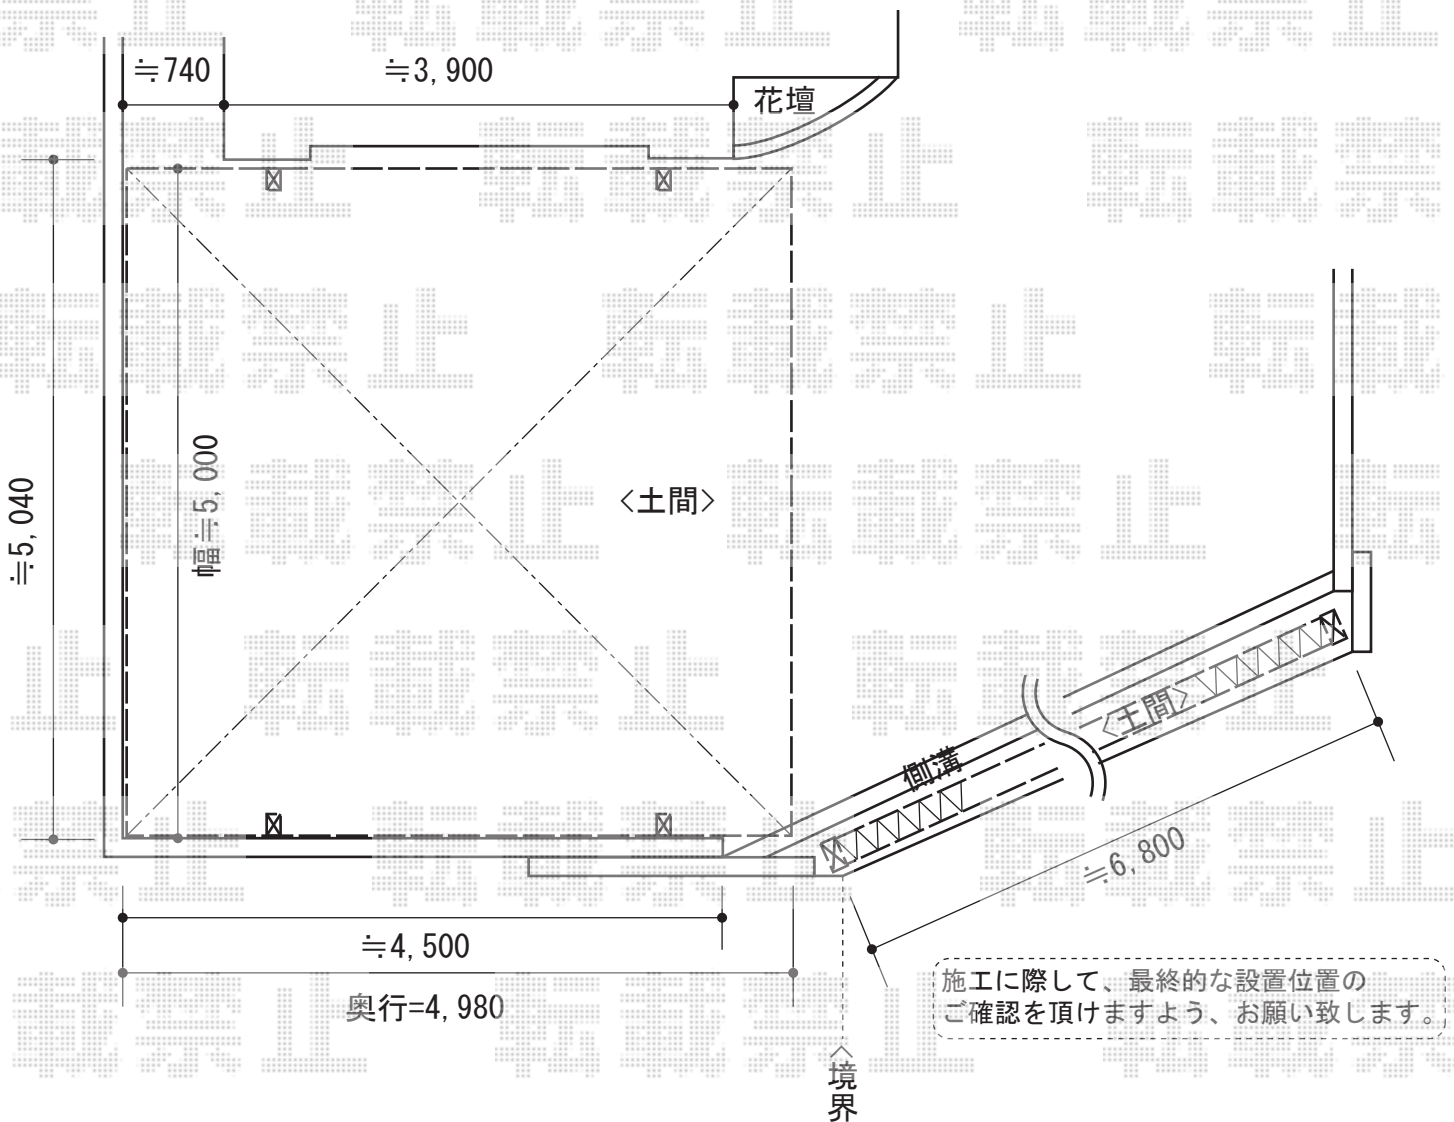

施工に際して、最終的な設置位置のご確認を頂けますよう、お願い致します。

担当者 谷岡