


カーポート 施工概略図

トステム カーブポートシグマIII ワイド 積雪~20cm対応
 幅= 4,231mm
 奥行= 5,686mm
 色: シャイングレー
 屋根材: 熱線吸収アクアポリカーボネート (ライトブルー)
 柱仕様: 標準柱仕様 (有効高 約1,800mm)

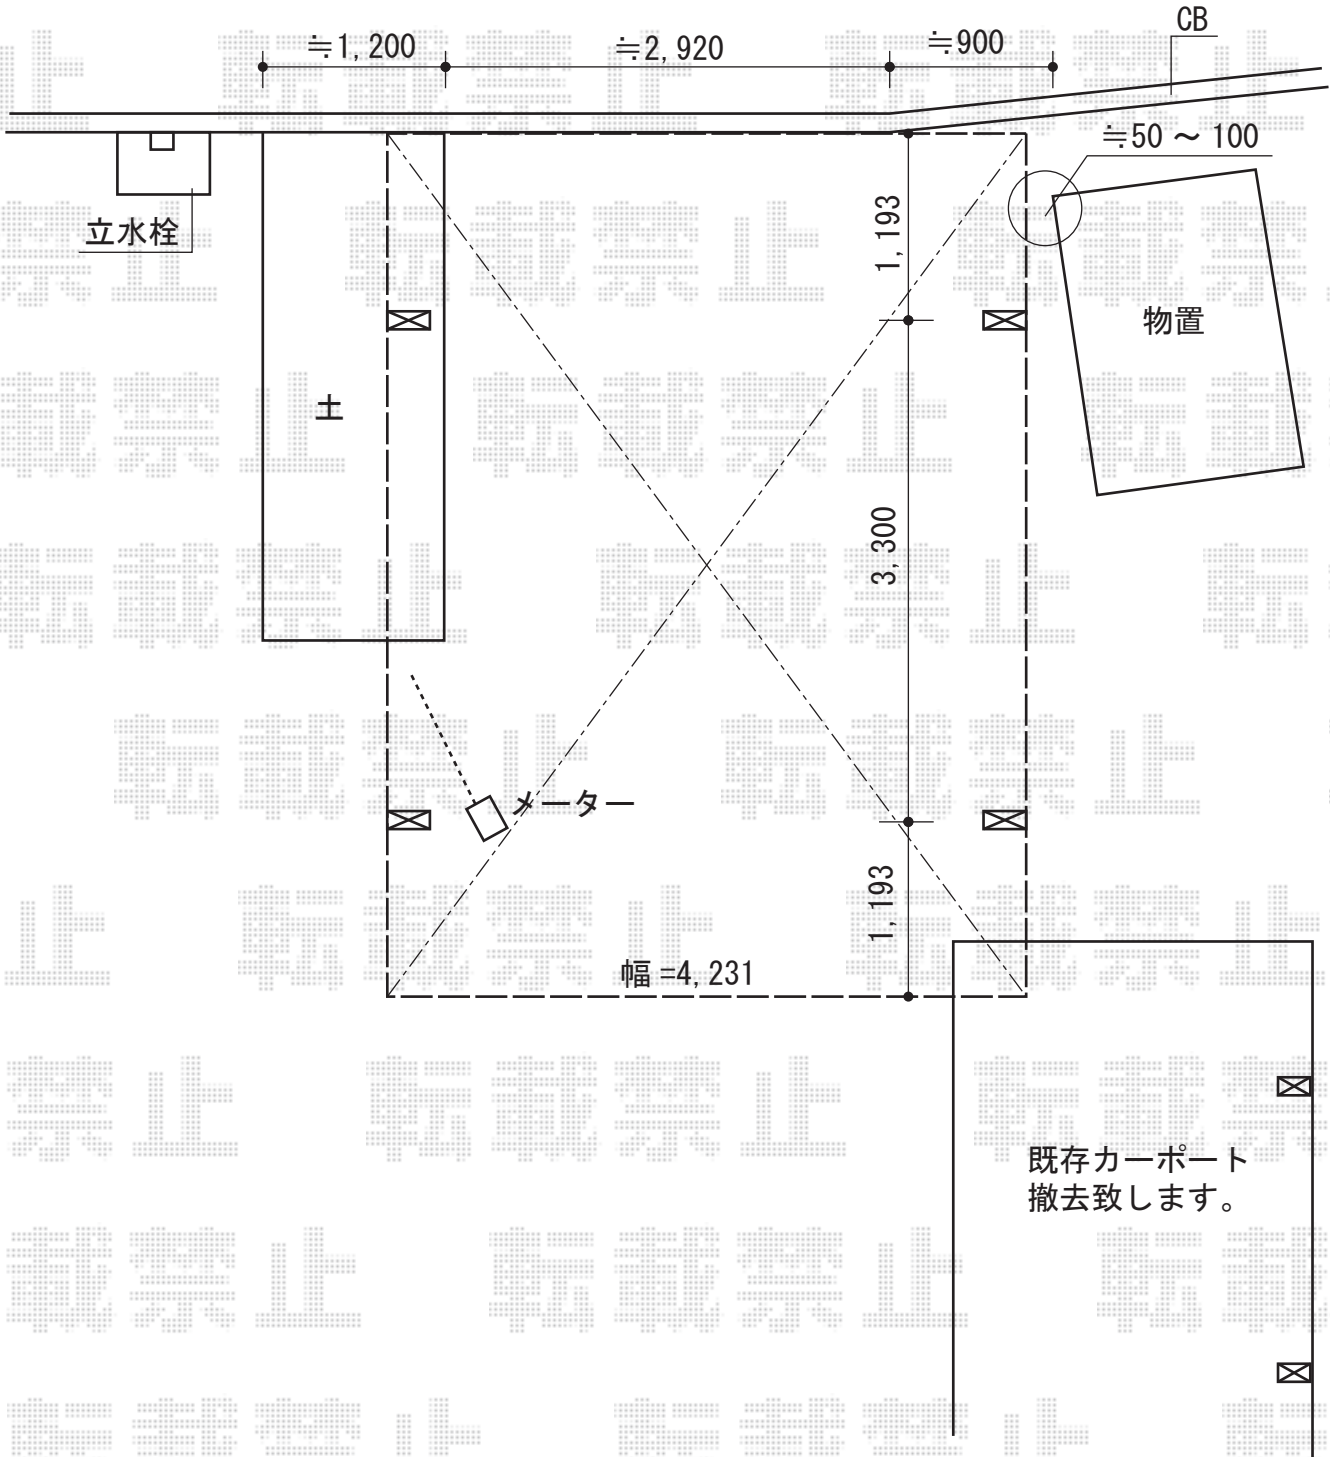

既存カーポート
撤去致します。

担当者

栢田