


# カーポート 施工概略図

YKK AP レイナポートグラン 積雪~20cm対応  
幅= 3,000mm  
奥行= 5,768mm  
色: プラチナステン  
屋根材: ポリカーボネート (トーマイマット)  
柱仕様: ハイルフ柱仕様 (有効高 約2,350mm)

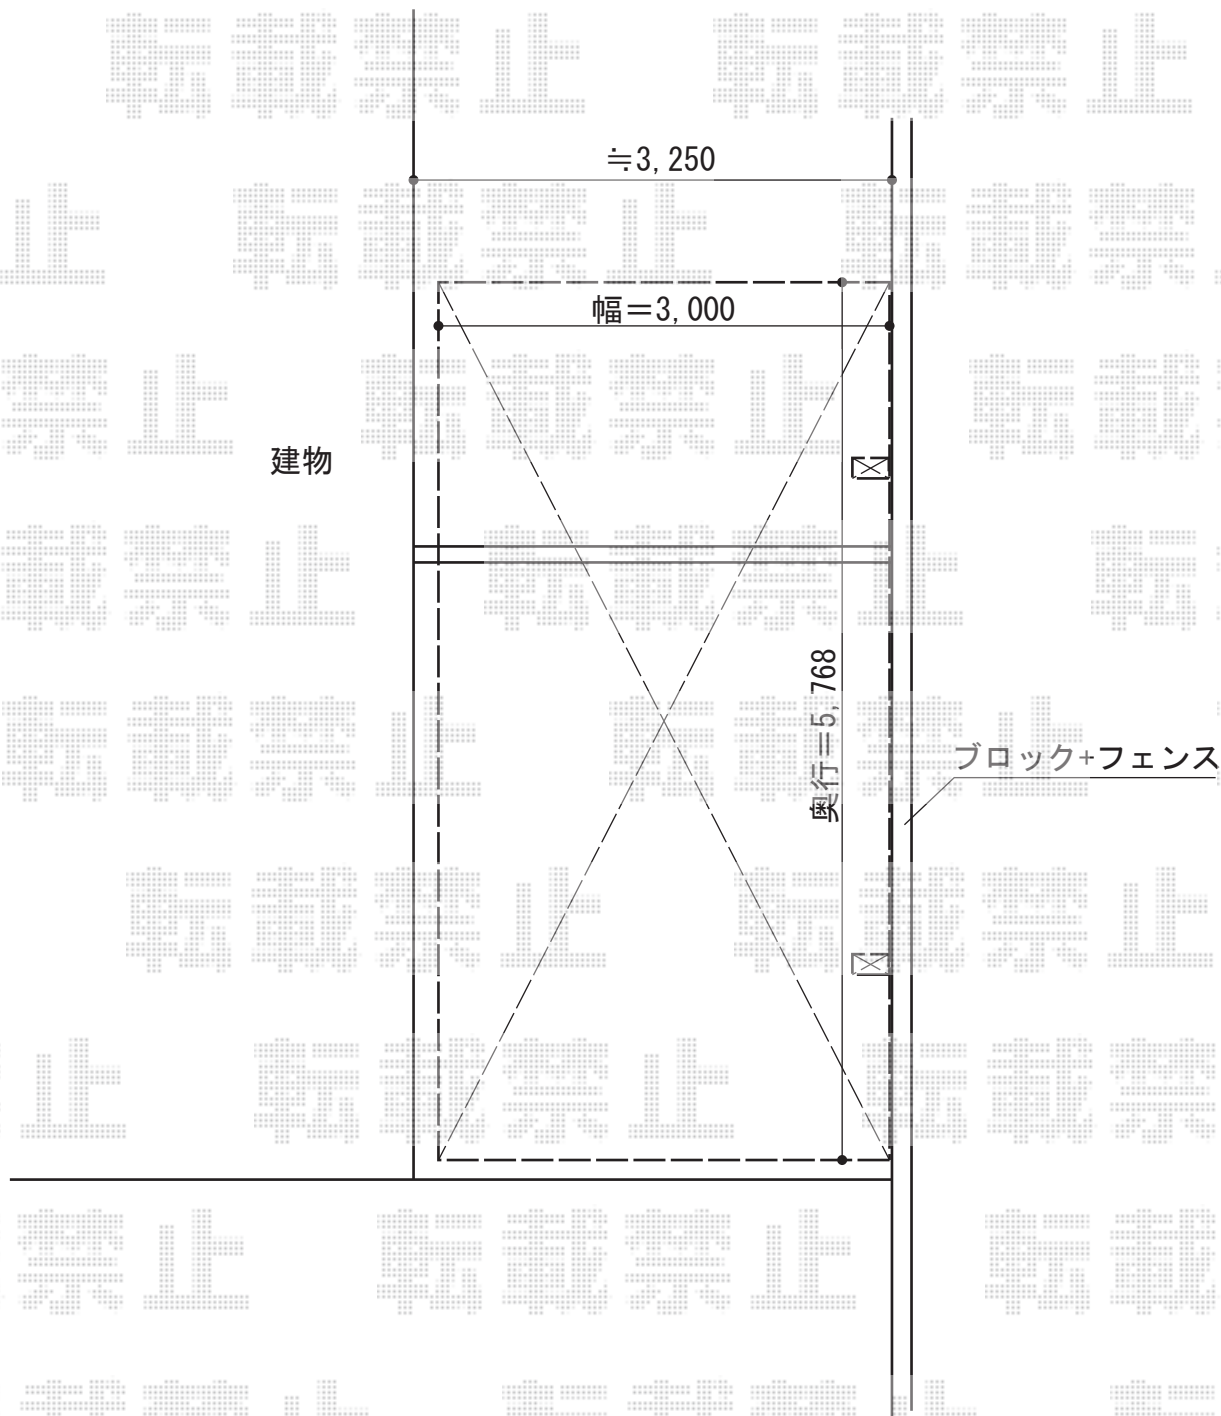

担当者

西村