


カーポート 施工概略図

YKK AP レイナポートグラン 積雪～20cm対応
幅= 3,000mm
奥行= 5,400mm
色： カームブラック
屋根材： 熱線遮断ポリカーボネート(トーマイマット)
柱仕様： ハイルフ柱仕様 (有効高 約2,350mm)

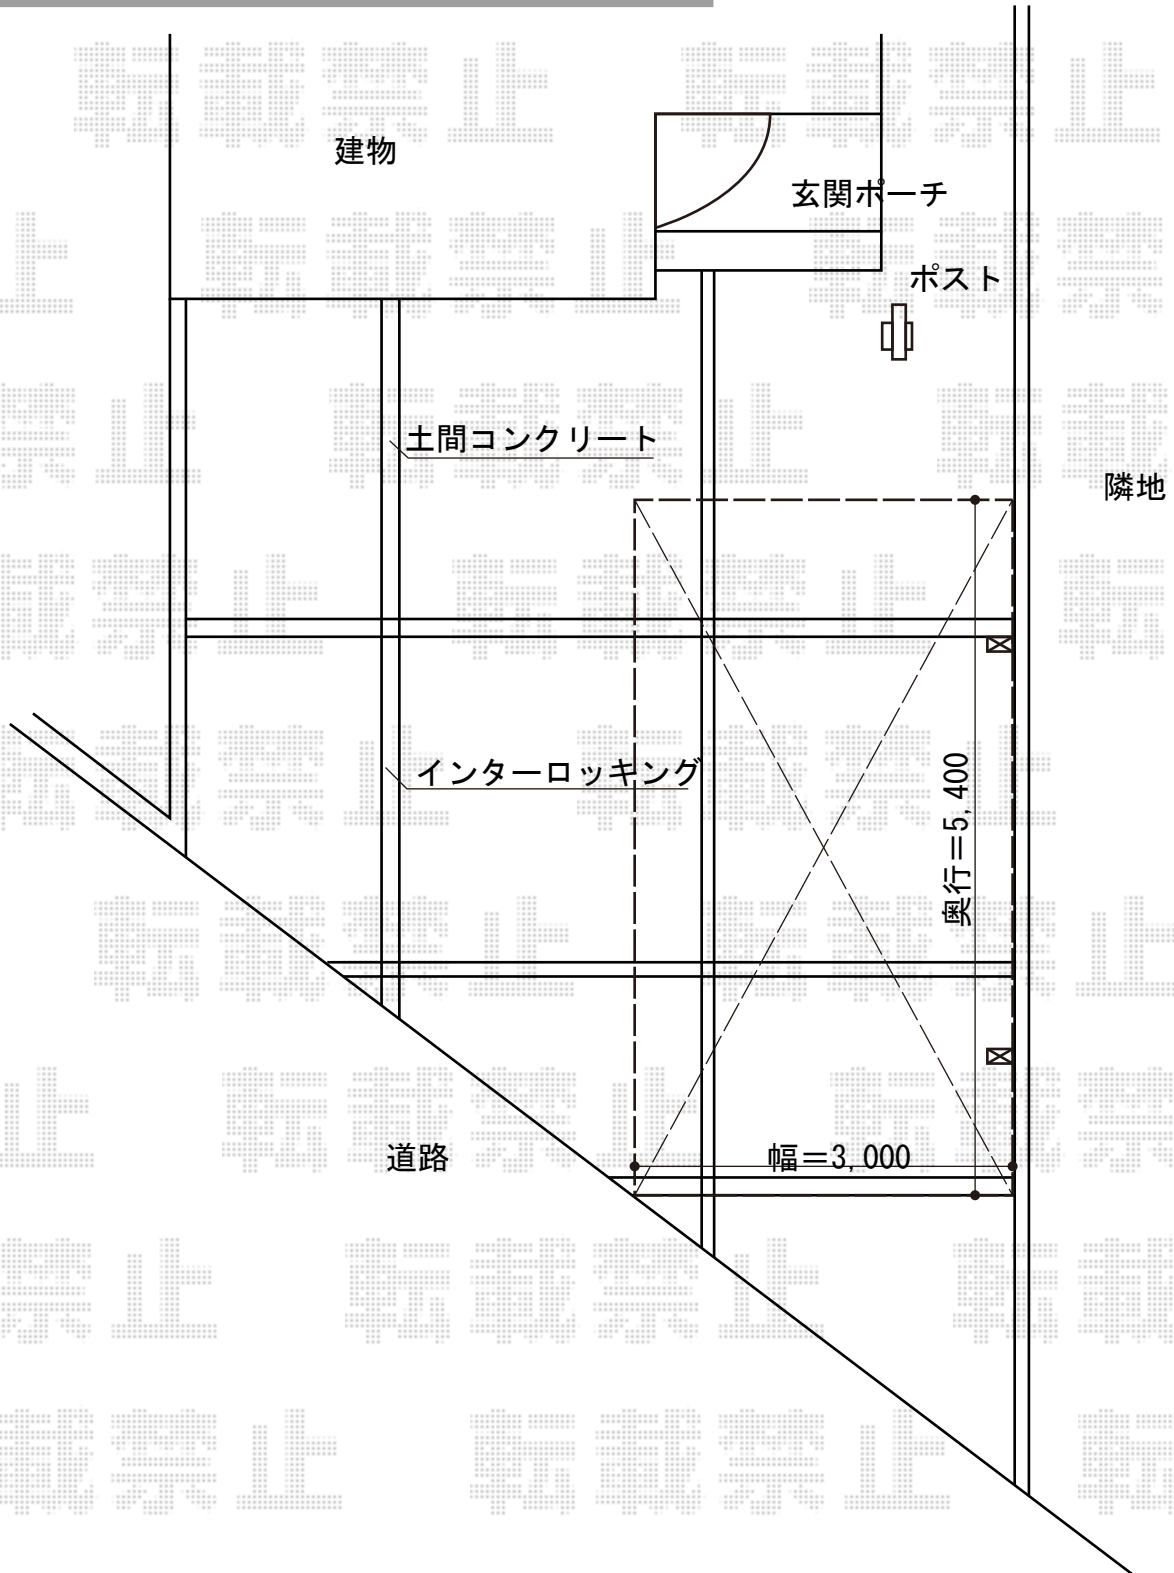

担当者	谷
-----	---