


カーポート・ウッドデッキ

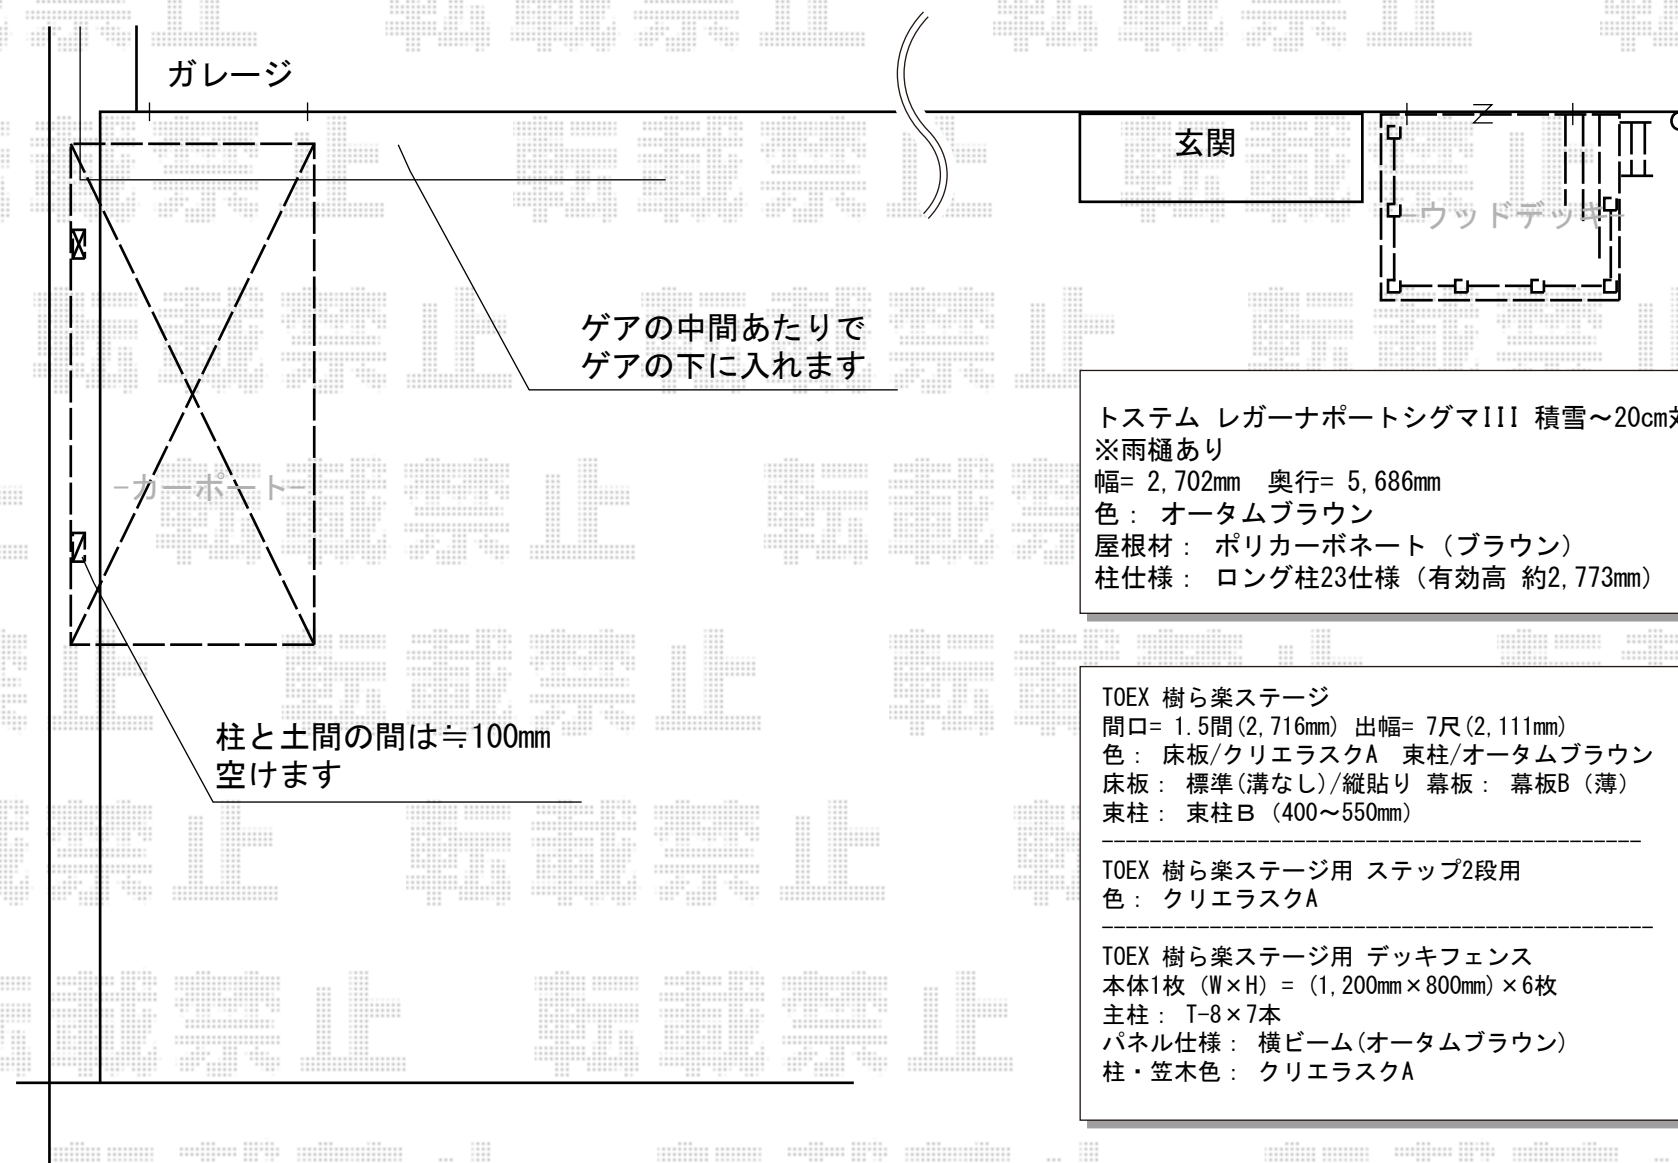

トステム レガーナポートシグマIII 積雪～20cm対応
※雨樋あり
幅= 2,702mm 奥行= 5,686mm
色： オータムブラウン
屋根材： ポリカーボネート（ブラウン）
柱仕様： ロング柱23仕様（有効高 約2,773mm）

TOEX 樹ら楽ステージ
間口= 1.5間(2,716mm) 出幅= 7尺(2,111mm)
色： 床板/クリエラスカ 束柱/オータムブラウン
床板： 標準(溝なし)/縦貼り 幕板： 幕板B（薄）
束柱： 束柱B（400～550mm）

TOEX 樹ら楽ステージ用 ステップ2段用
色： クリエラスカ

TOEX 樹ら楽ステージ用 デッキフェンス
本体1枚 (W×H) = (1,200mm×800mm)×6枚
主柱： T-8×7本
パネル仕様： 横ビーム(オータムブラウン)
柱・笠木色： クリエラスカ