


エクステリア 施工概略図

TOEX シャレオRP型フェンス 多段柱施工
 本体1枚 (W×H) = (1979.5×800mm) × 4枚
 アルミ多段柱: T-24×5本
 ブラケットセット: 上下A×5/中間A×5
 継手セット: C×2セット
 端部キャップ: C×2セット
 色: 本体・柱 シャイングレー
 /パネル部 グリーンマット(すりガラス調)

トステム カーブポートシグマIII 延長 積雪～20cm対応
 幅= 2,701mm
 奥行= 7,098mm
 色: シャイングレー
 屋根材: ガリレポリカ(クリアマット・すりガラス調)
 柱仕様: ロング柱23仕様(有効高 約2,300mm)

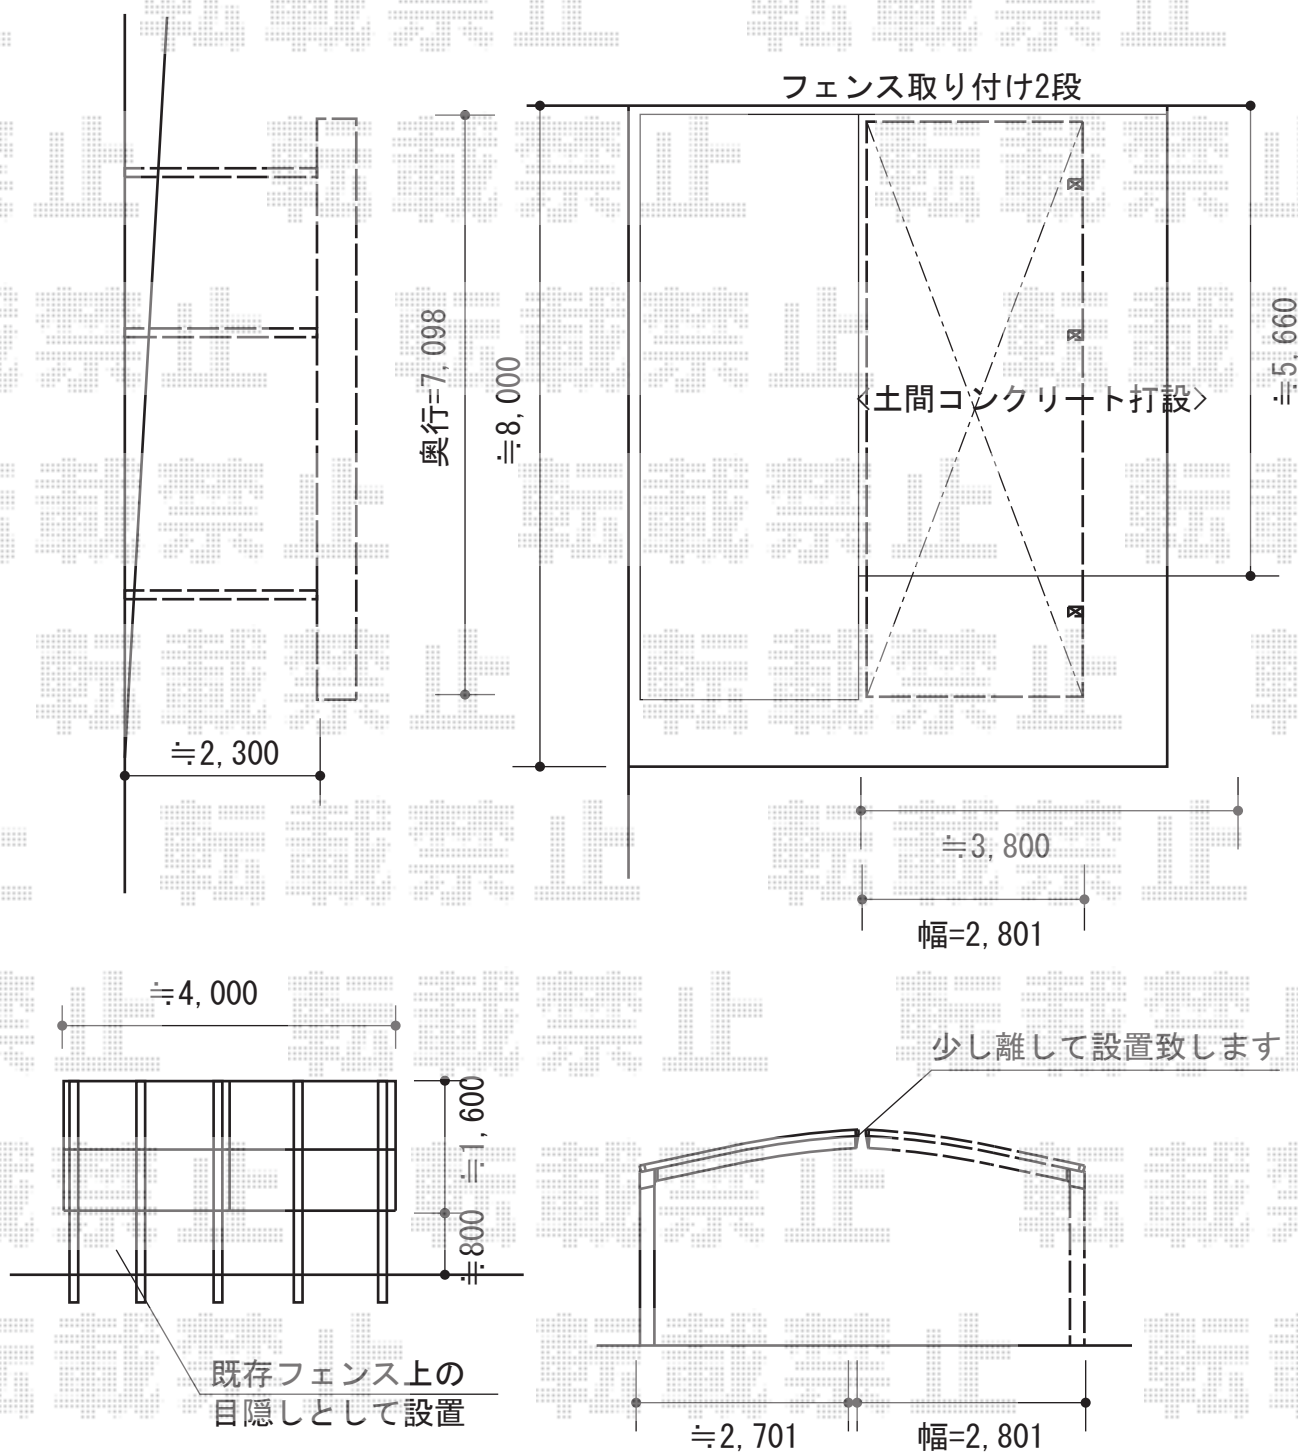

担当者

栢田