


カーポート 施工概略図

YKK AP レイナツインポートグラン 積雪~20cm対応
 幅=5,392mm 奥行=5,400mm
 色：プラチナステン
 屋根材：ポリカーボネート（トーマイマット/すりガラス調）
 柱仕様：ハイルーフ柱仕様（有効高 約2,350mm）

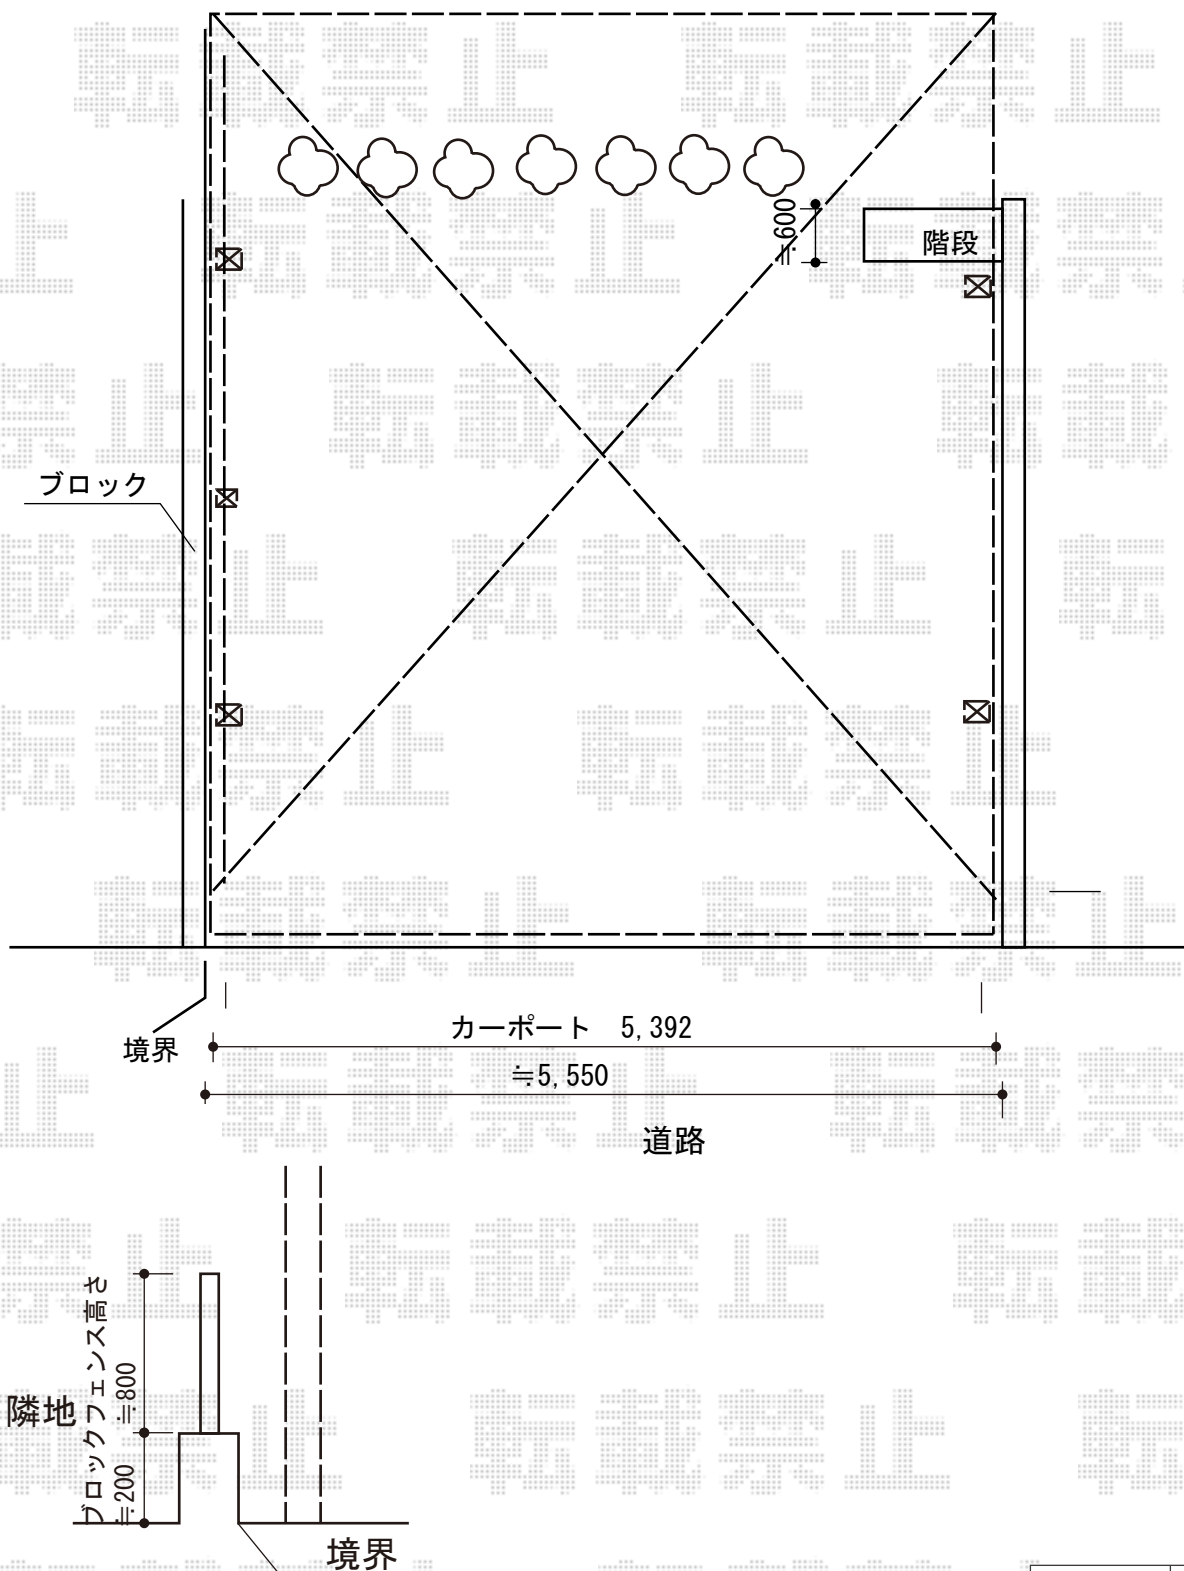

担当者	酒井
-----	----