


カーポート 施工概略図

Value Select プレシオサポート アルファ 積雪~20cm対応
 幅=2,702mm
 奥行=5,052mm
 色：ノーブルステン
 屋根材：ポリカーボネート（スカイブルー）
 柱仕様：ハイルーフ柱仕様（有効高 約2,250mm）

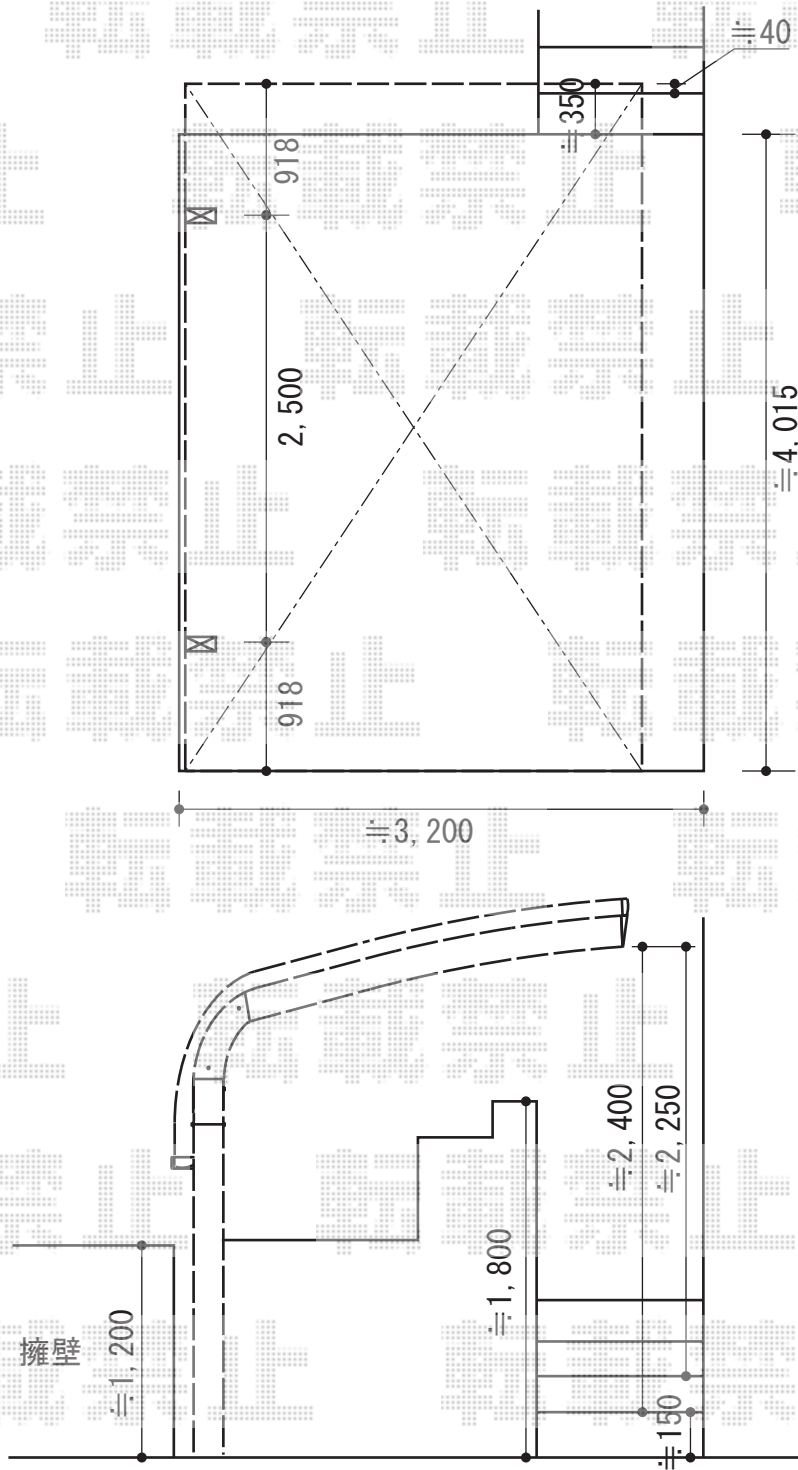

担当者

栢田