



フェンス 施工概略図

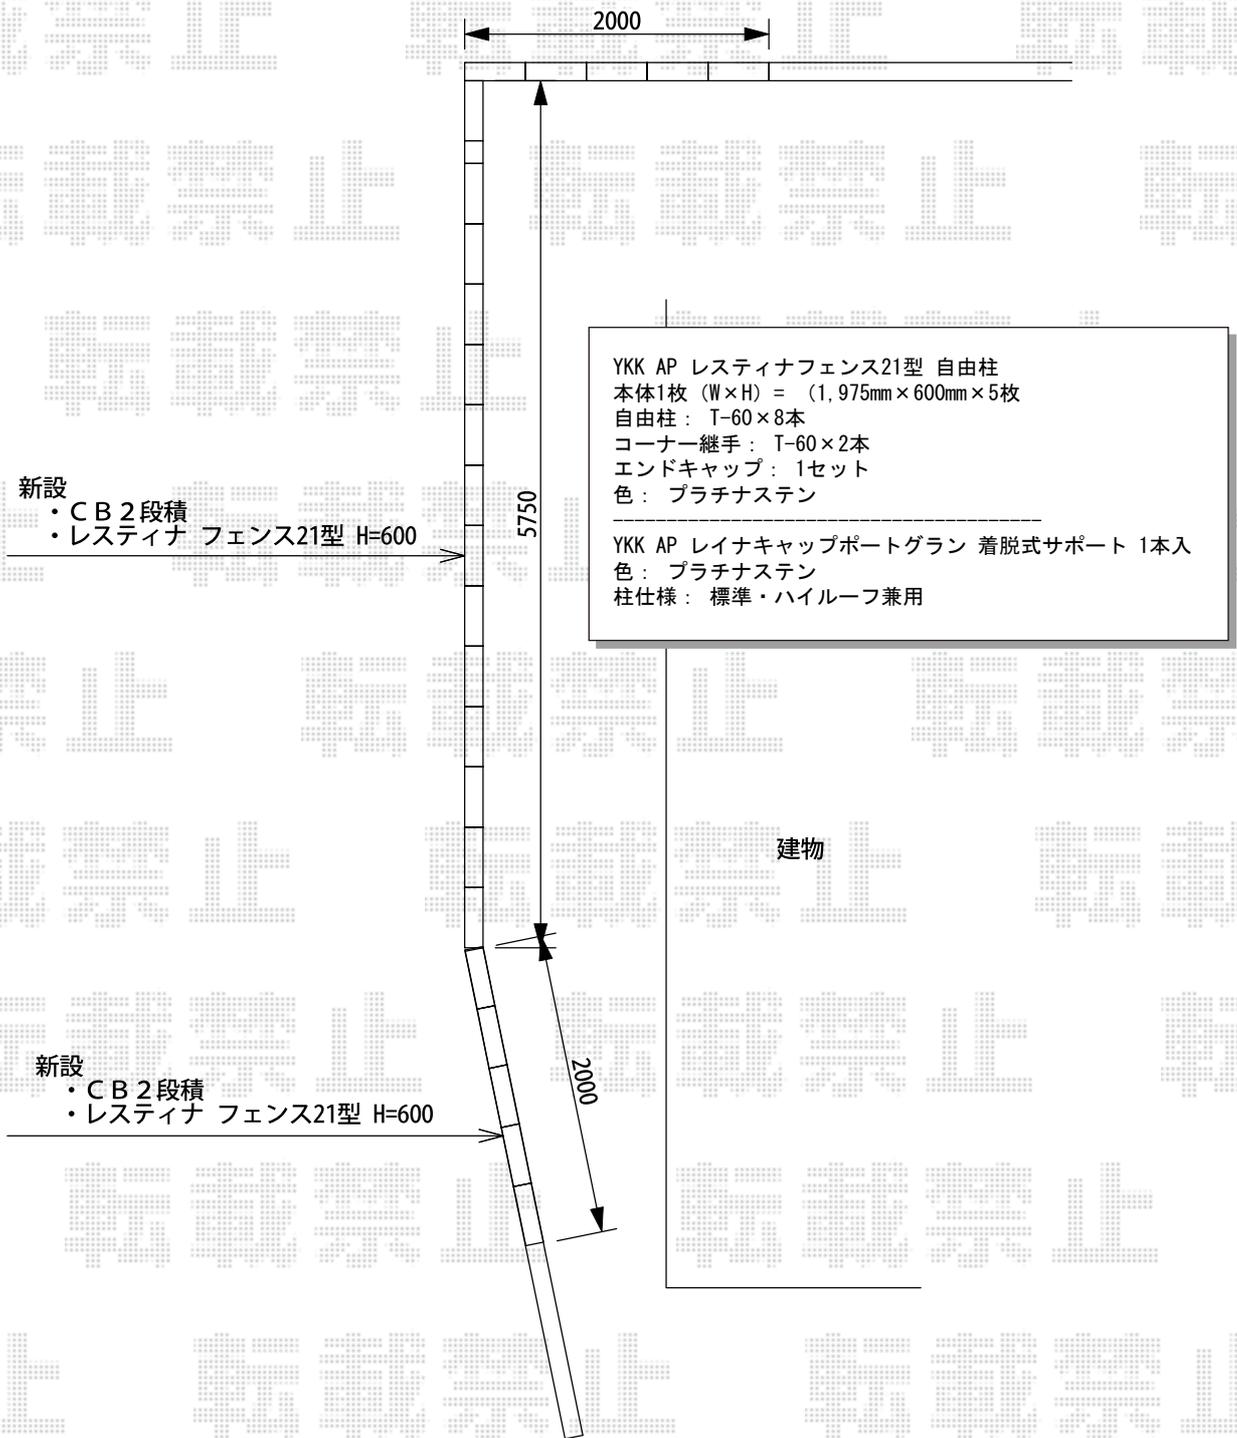

YKK AP レスティナフェンス21型 自由柱  
 本体1枚 (W×H) = (1,975mm×600mm×5枚)  
 自由柱: T-60×8本  
 コーナー継手: T-60×2本  
 エンドキャップ: 1セット  
 色: プラチナステン

---

YKK AP レイナキャップポートグラン 着脱式サポート 1本入  
 色: プラチナステン  
 柱仕様: 標準・ハイルーフ兼用

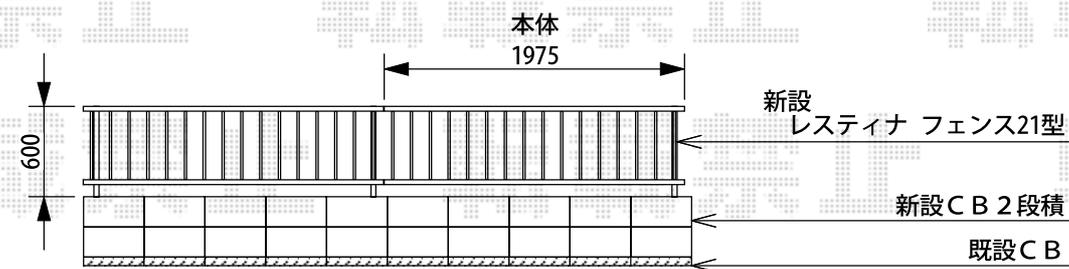

2014-1-205222	担当者	大藤
---------------	-----	----