


# カーブポートシグマIII ワイド 積雪~20cm対応

約4,149

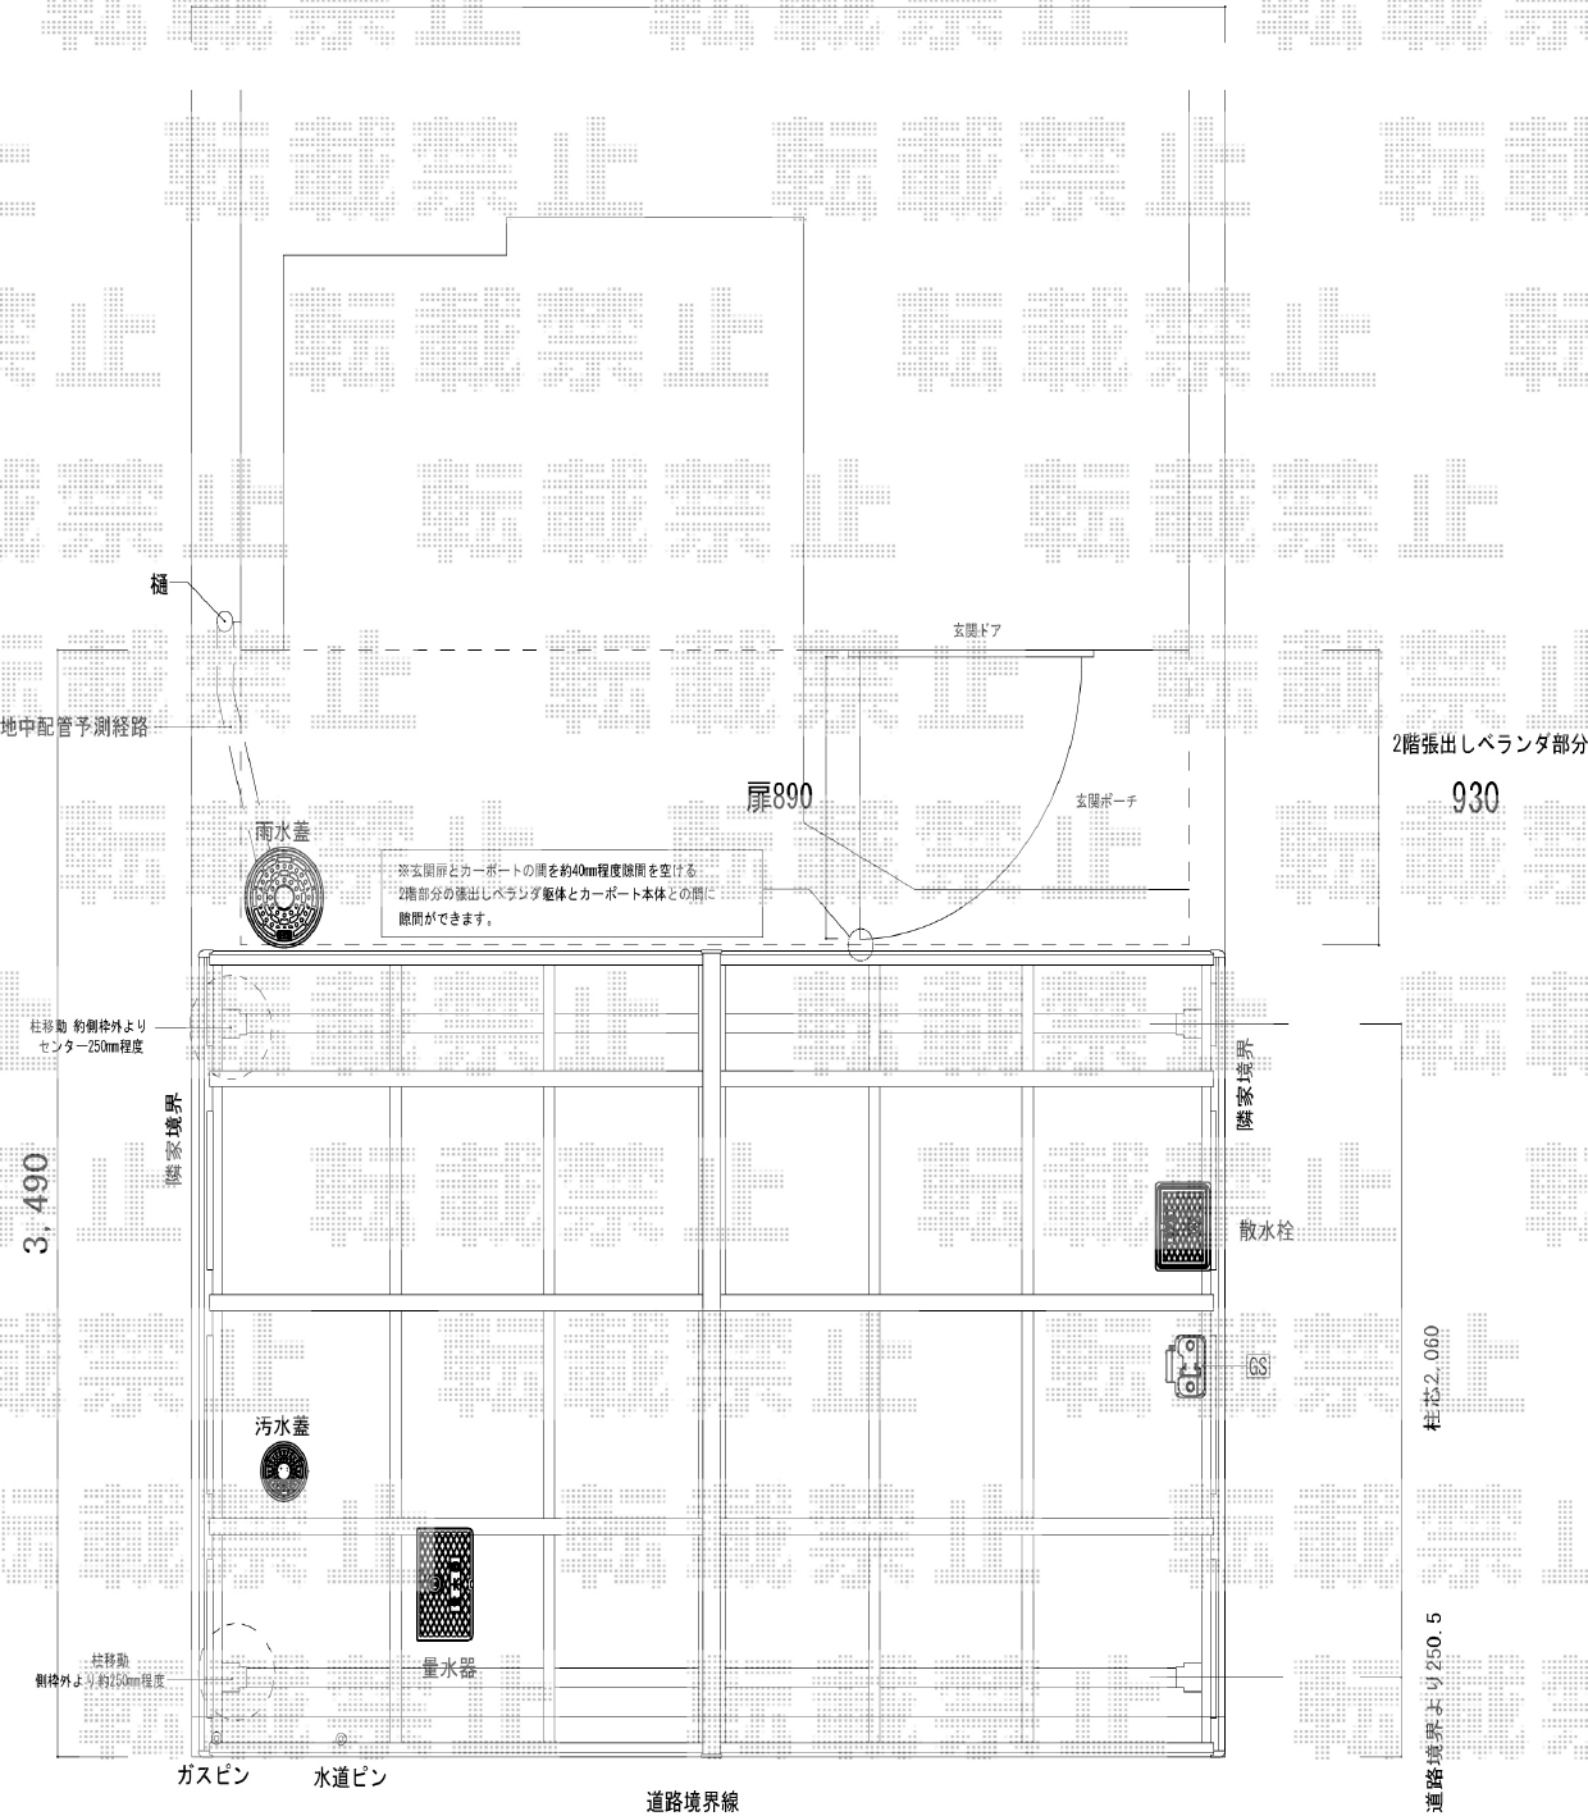

LIXIL カーブポートシグマIII ワイドタイプ 5042 ロング柱23

【本体色】シャイングレー【屋根材】一般タイプ ブルースモーク

※現調時は地面は土です。ハツリ無 残土処分有

カーポートの柱位置は図面の位置です。300mm角で箱抜きお願い致します。