


ウッドデッキ・テラス屋根

YKK AP リウッドデッキ 200
 間口=2.0間 (3,651mm)
 出幅=6尺 (1,820mm)
 色：レッドブラウン
 床板：縦貼り
 束柱：Sタイプ (550mm) (色：プラチナステン)

YKK AP 段床セット1段 正面タイプ
 間口=2間用
 色：床板 レッドブラウン・束柱 プラチナステン
 追加部材：追加束柱Sタイプ2本入り×2


YKK AP リウッドデッキ 200
 間口=2.0間 (3,651mm)
 出幅=7尺 (2,120mm)
 色：レッドブラウン
 床板：縦貼り
 束柱：Sタイプ (550mm) (色：プラチナステン)

YKK AP 独立式リウッドステップ2型
 色：床板 レッドブラウン・束柱 プラチナステン
 数量：1台

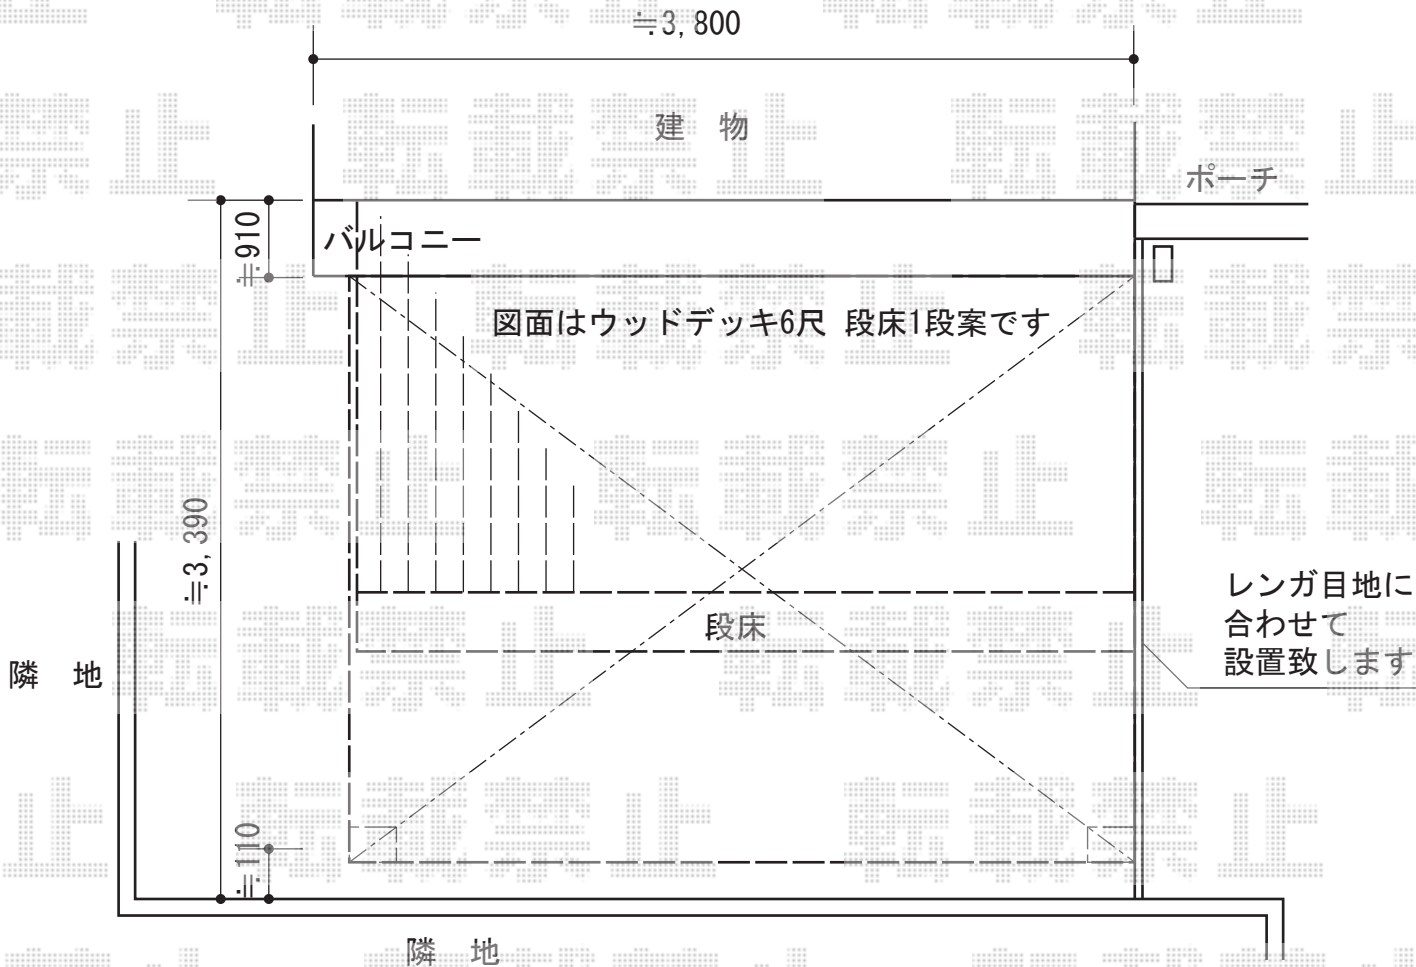

YKK AP ヴェクターテラス R型 テラスタイプ 単体 積雪~20cm対応
 間口=関東間2.0間 (柱芯々3,485mm 屋根幅3,670mm)
 出幅=8尺 (2,370mm)
 色：プラチナステン
 屋根材：【仮】熱線遮断ポリカーボネート (アースブルーマット調)
 柱仕様：ロング柱・柱標準タイプ (柱2本)
 施工方法：上止め仕様

YKK AP 吊り下げ物干し 標準2本入り
 色：プラチナステン

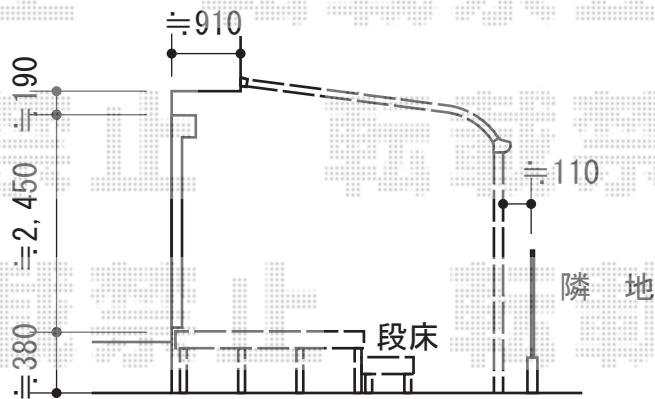

担当者

伏見