


カーポート 施工概略図

トステム カーブポートシグマIII ワイド 積雪~20cm対応
幅= 5,443mm
奥行= 4,980mm
色： シャイングレー
屋根材： ポリカーボネート（ブラウン）
柱仕様： ロング柱23仕様（有効高 約2,300mm）

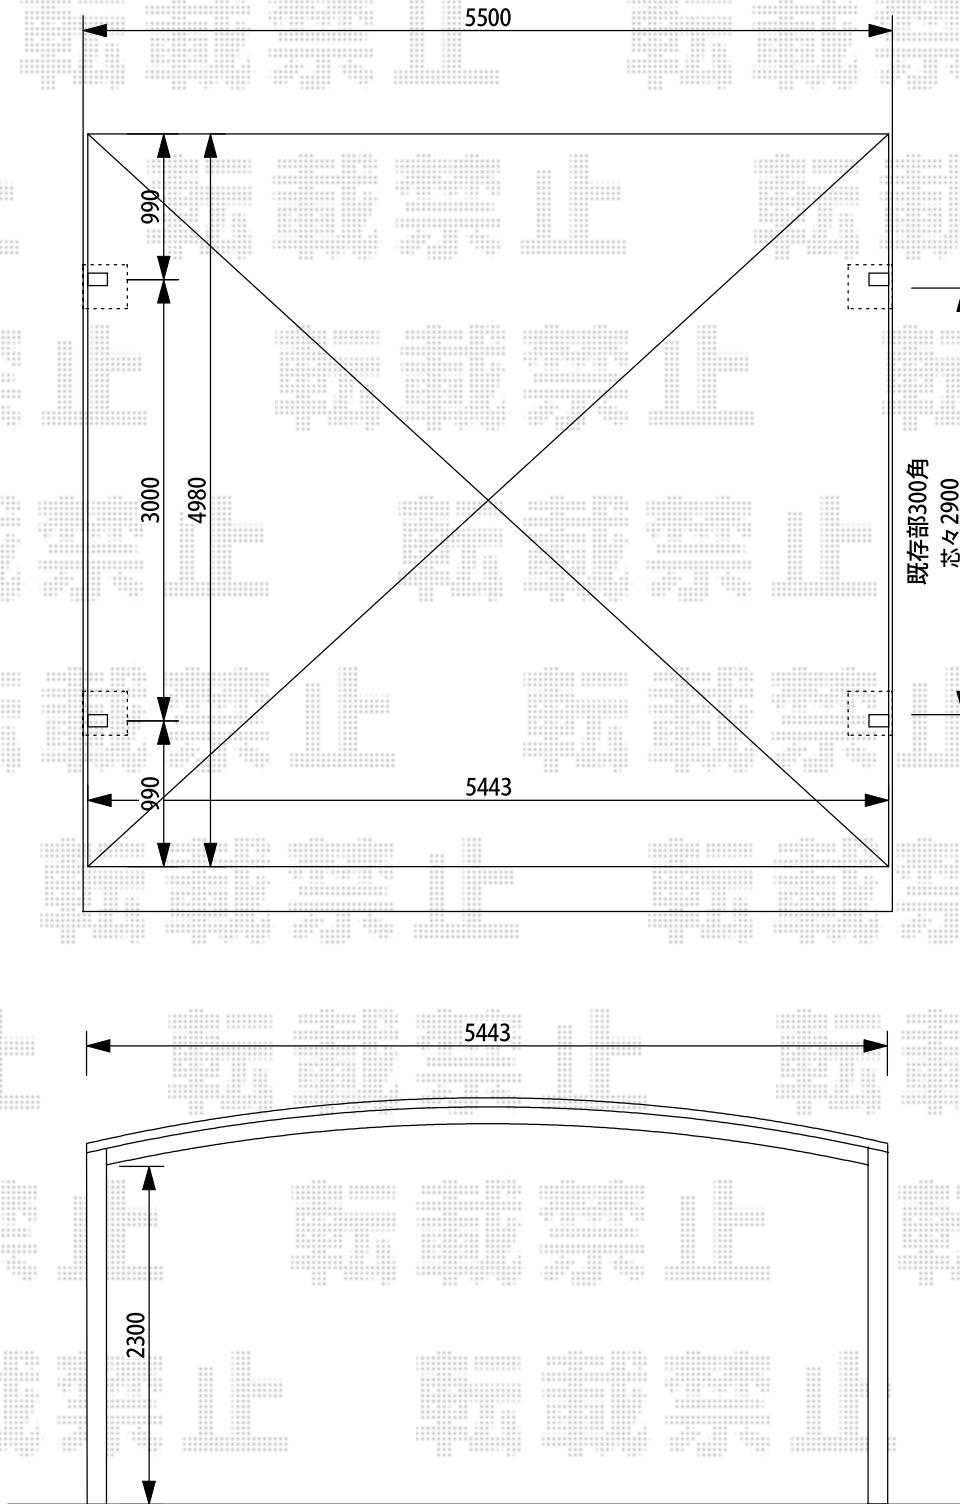

担当者

酒井