


フェンス 施工概略図

TOEX ハイグリッドフェンスUF8型 フリーポールタイプ
本体1枚 (W×H) = (2,000×800mm) × 3枚
スチール柱 : T-8×4本
小口キャップ(18コ入り) : 1セット
色 : シヤイングレー

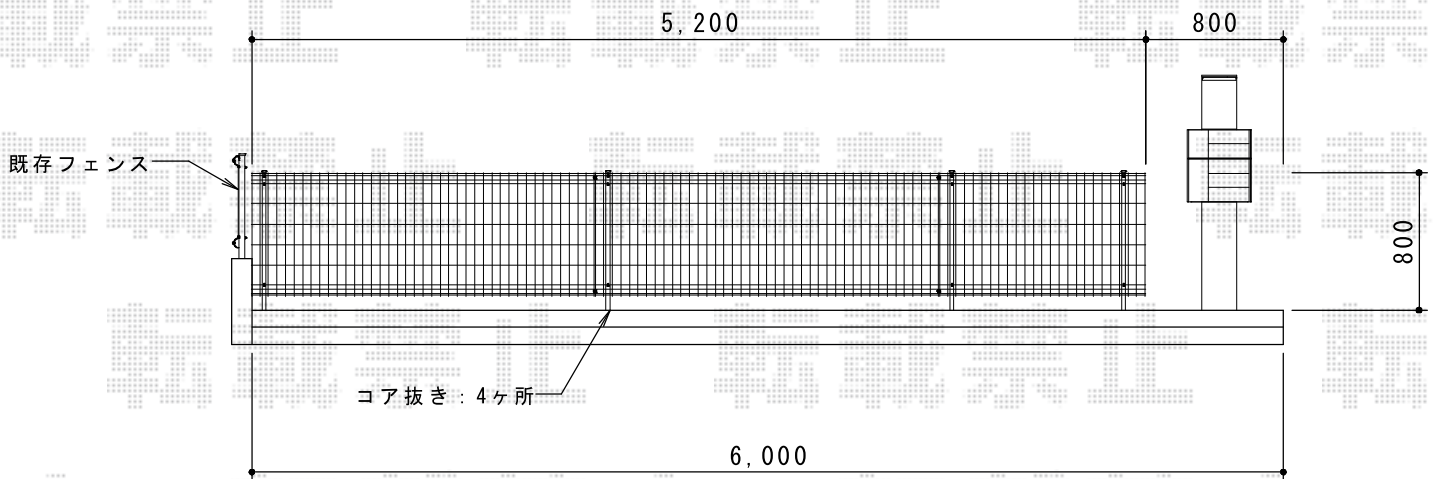

担当者

進藤