


ウッドデッキ 施工概略図

YKK AP リウッドデッキ 200
 間口= 約10,240mm
 出幅= 6尺 (1,820mm) ・約2,730mm
 色： レッドブラウン
 床板： 縦貼り(一部千鳥貼り)
 束柱： Tタイプ (400~500mm) ・Lタイプ (900~1000mm) (色： カームブラック)

YKK AP <商品購入>独立式リウッドステップ2型
 色： 床板 レッドブラウン・束柱色 カームブラック
 数量： 2

YKK AP シンプルモダンデッキフェンス8型<横格子1本タイプ>
 色： カームブラック
 本体1枚 (W×H) = 08用T80 (761×748mm) ×3枚・
 10用T80 (961×748mm) ×3枚・12用T80 (1,161×748mm) ×6枚
 中柱： T80×9本
 端柱： T80(2本入り)×1セット
 90度専用角柱： T80×2本
 柱連結ブラケット： 中柱(端柱)用×11・角柱×2
 笠木： 1スパン用×1・2スパン用×1・3スパン用×3
 笠木部品： 直線継手×2・端部キャップ×2
 デッキ材補強材(先付用)： 3

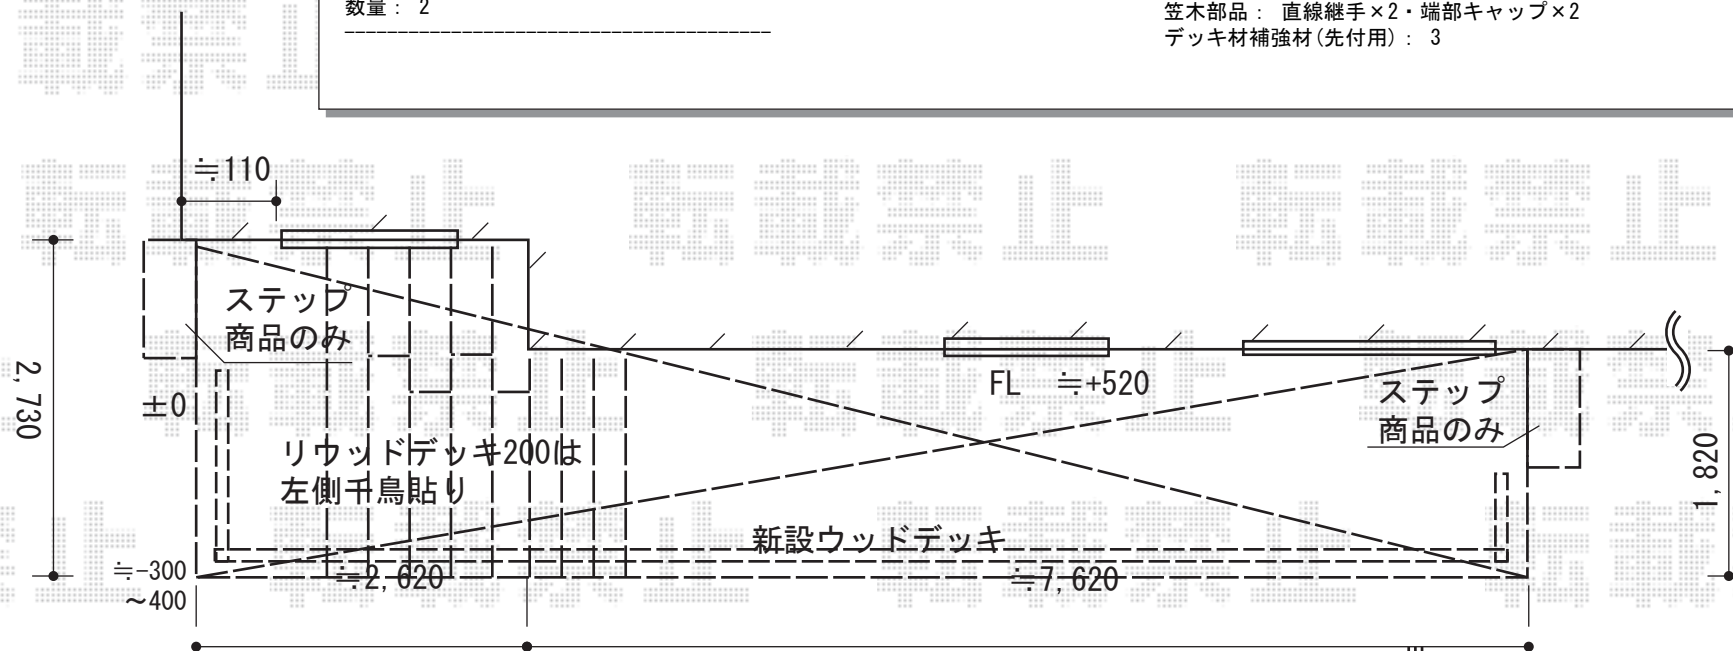

リウッドデッキ200 イメージ図面

