


カーポート 施工概略図

YKK AP レイナポートグラン 積雪~20cm対応
 幅= 2,700mm
 奥行= 5,052mm
 色: カームブラック
 屋根材: ポリカーボネート (アースブルー)
 柱仕様: ハイルフ柱仕様 (有効高 約2,350mm)

着脱式サポート
 仕様: 標準・ハイルフ兼用 2本入り
 色: カームブラック

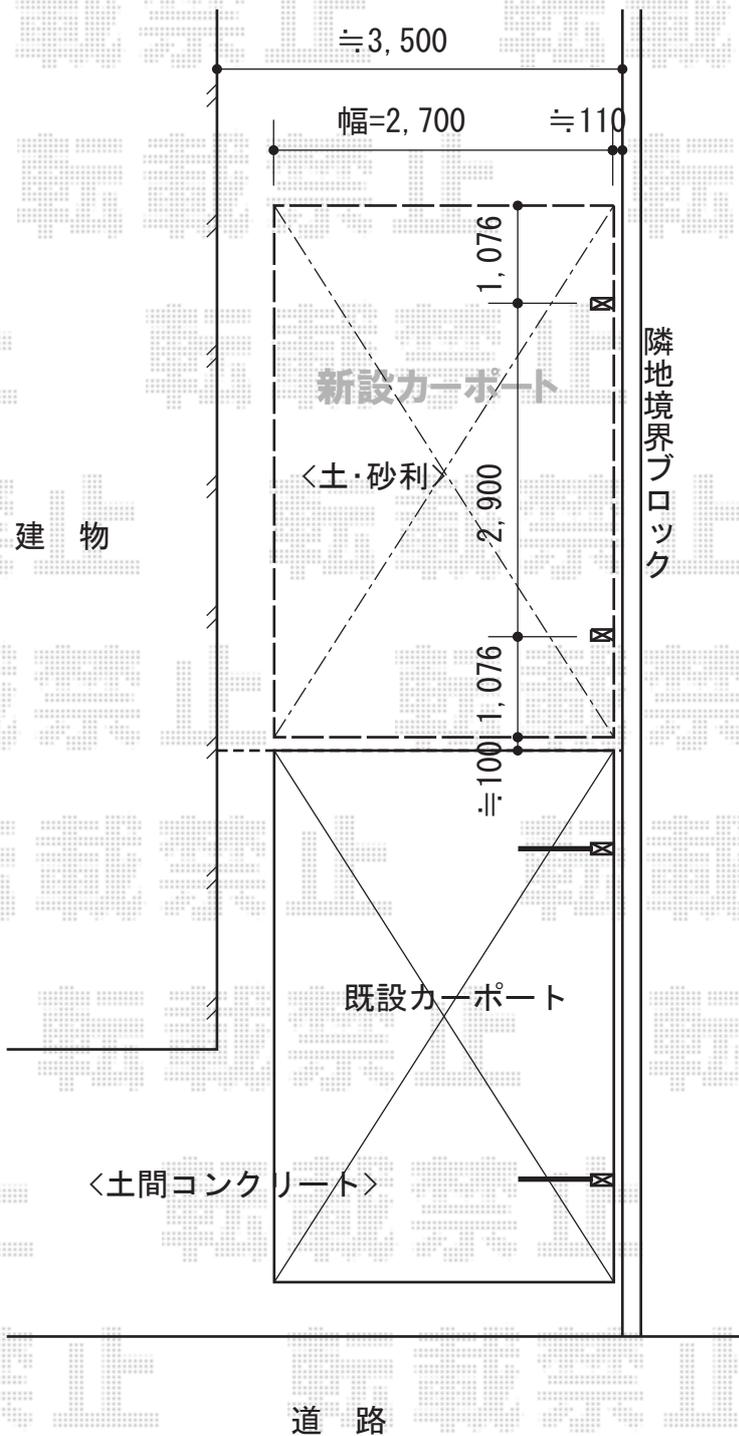

担当者

谷岡