


カーポート 施工概略図

トステム テールポートシグマIII 積雪~20cm対応
幅=3,000mm
奥行=4,980mm
色：シャイングレー
屋根材：熱線吸収アクアポリカーボネート（ライトブルー）
柱仕様：ロング柱23仕様（有効高 約2,300mm）

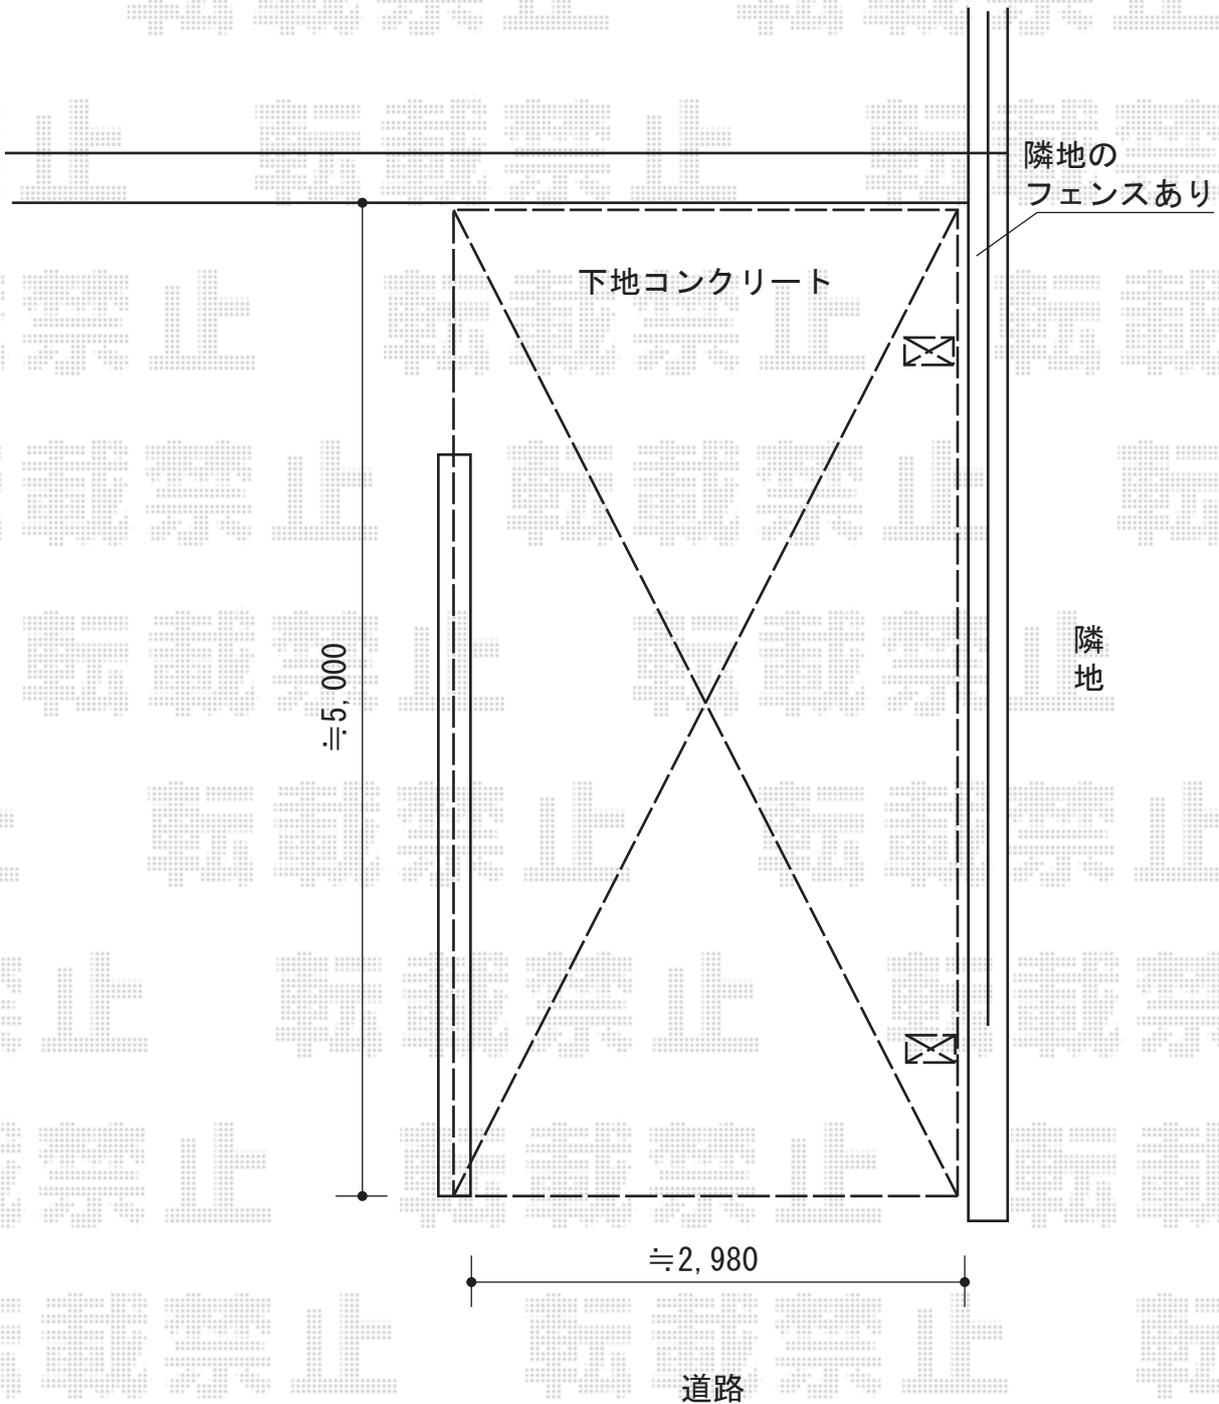

担当者

谷岡