


カーポート 施工概略図

YKK AP レイナポートグラン 延長 積雪～20cm対応  
幅= 2,550mm  
奥行= 7,200mm  
色： プラチナステン  
屋根材： ポリカーボネート（アースブルー）  
柱仕様： ハイルフ柱仕様（有効高 約2,350mm）

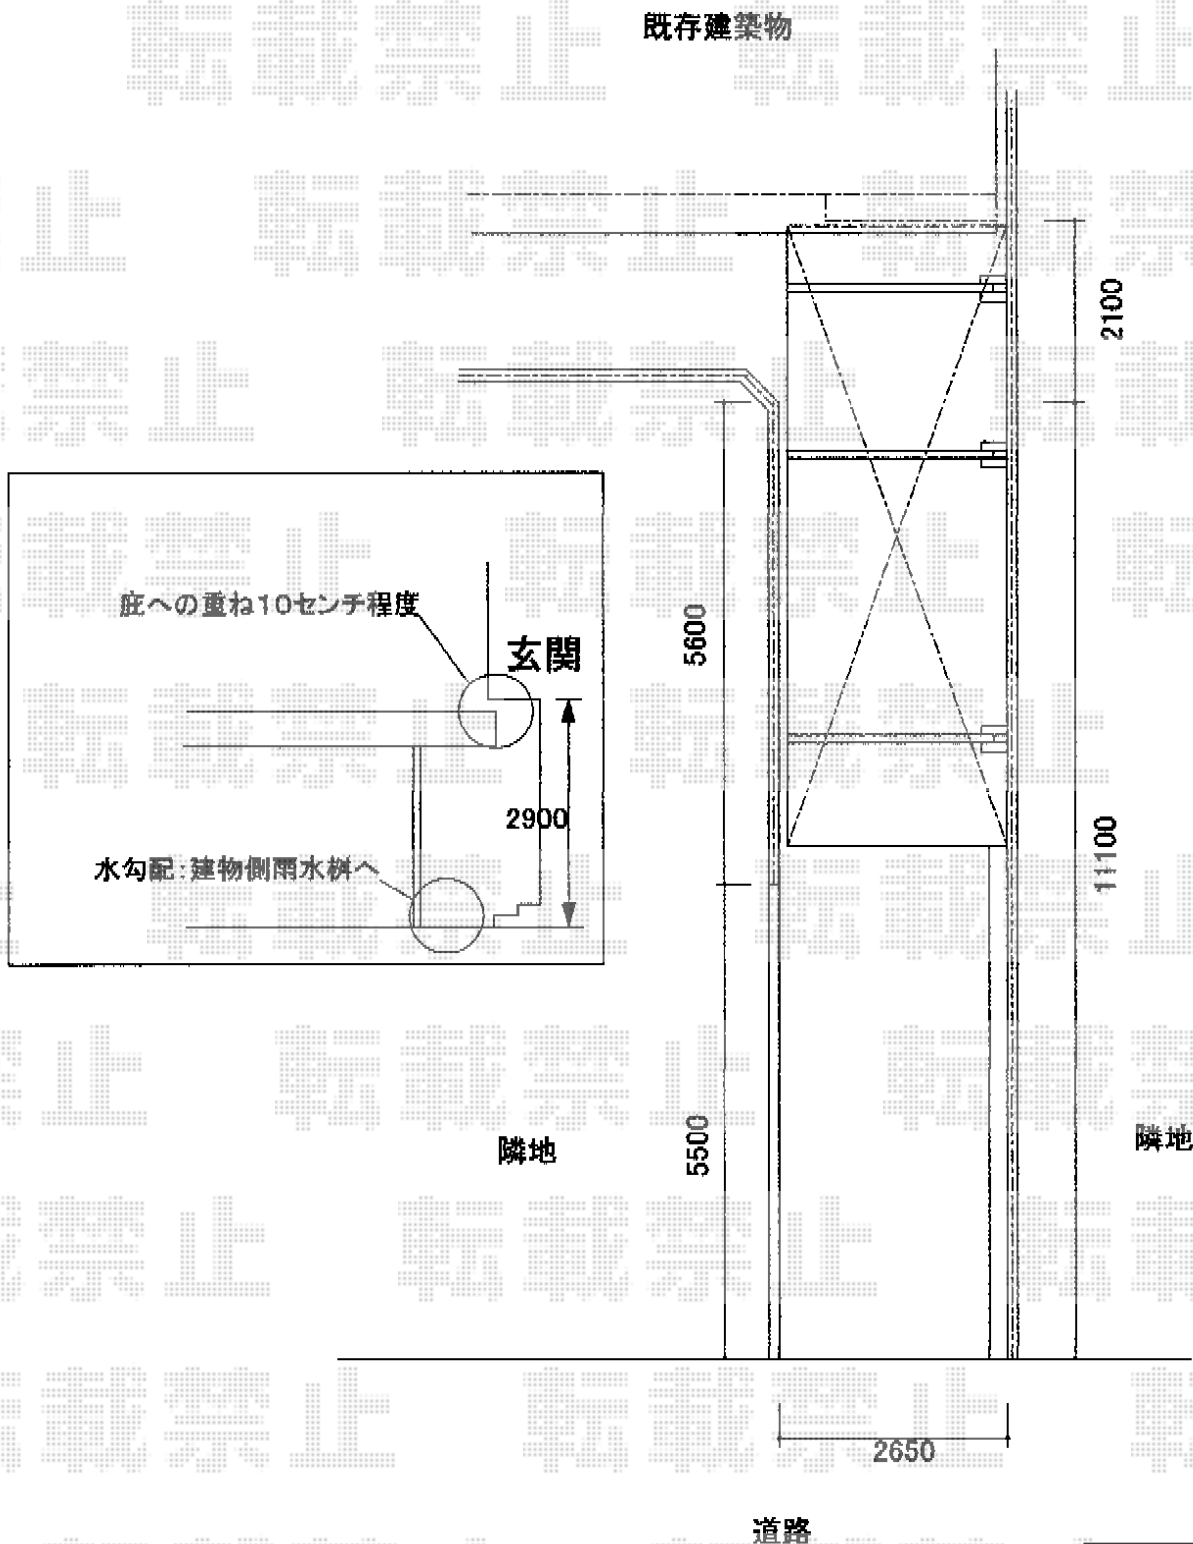

既存建築物

庇への重ね10センチ程度

玄関

2900

水勾配：建物側雨水桝へ

隣地

5500

2100

11100

隣地

2650

道路

担当者

栢田