


# カーポート 施工概略図

トステム カーブポートシグマIII 積雪~20cm対応  
幅= 3,000mm  
奥行= 4,980mm  
色 : シャイングレー  
屋根材 : ガリレポリカ (クリアマット・すりガラス調)  
柱仕様 : ロング柱23仕様 (有効高 約2,300mm)

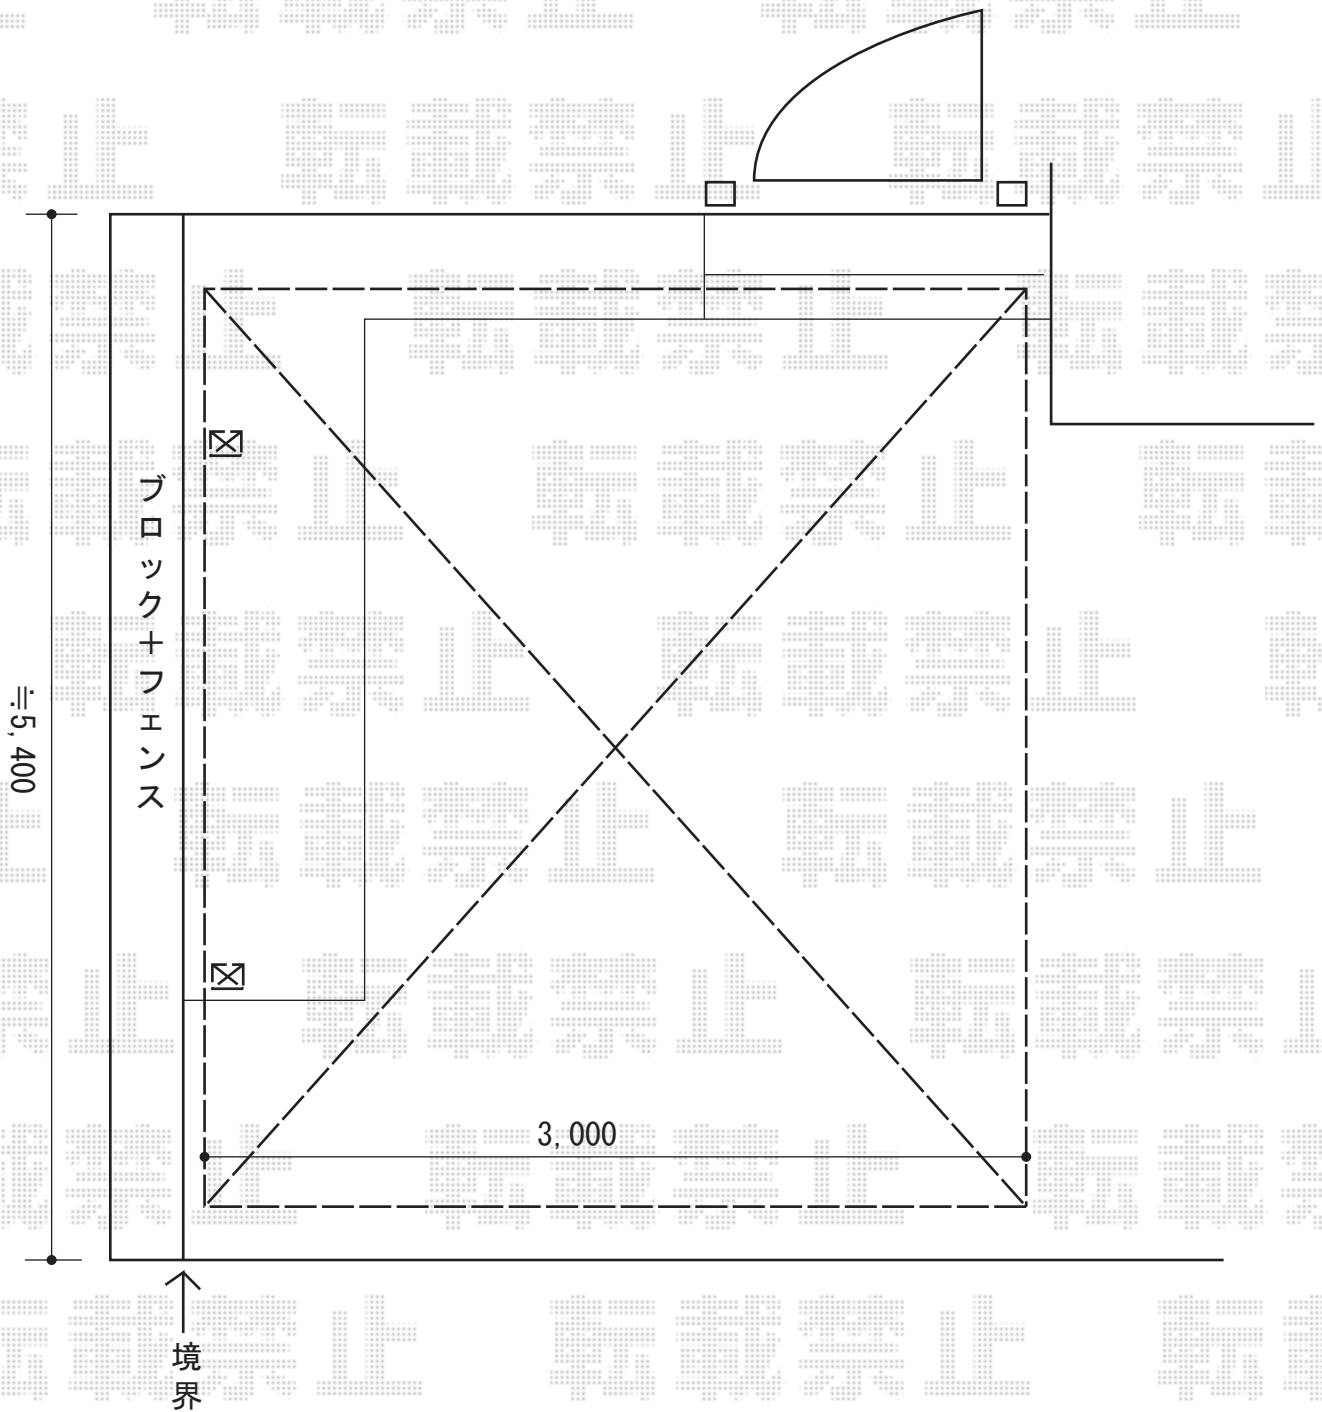

担当者

酒井