


カーポート 施工概略図

YKK AP レイナキャップポートグラン 積雪~20cm対応
幅= 3,002mm
奥行= 5,768mm
色: ホワイト
屋根材: ポリカーボネート (トーマイマツト)
柱仕様: 標準柱仕様 (有効高 約2,000mm)

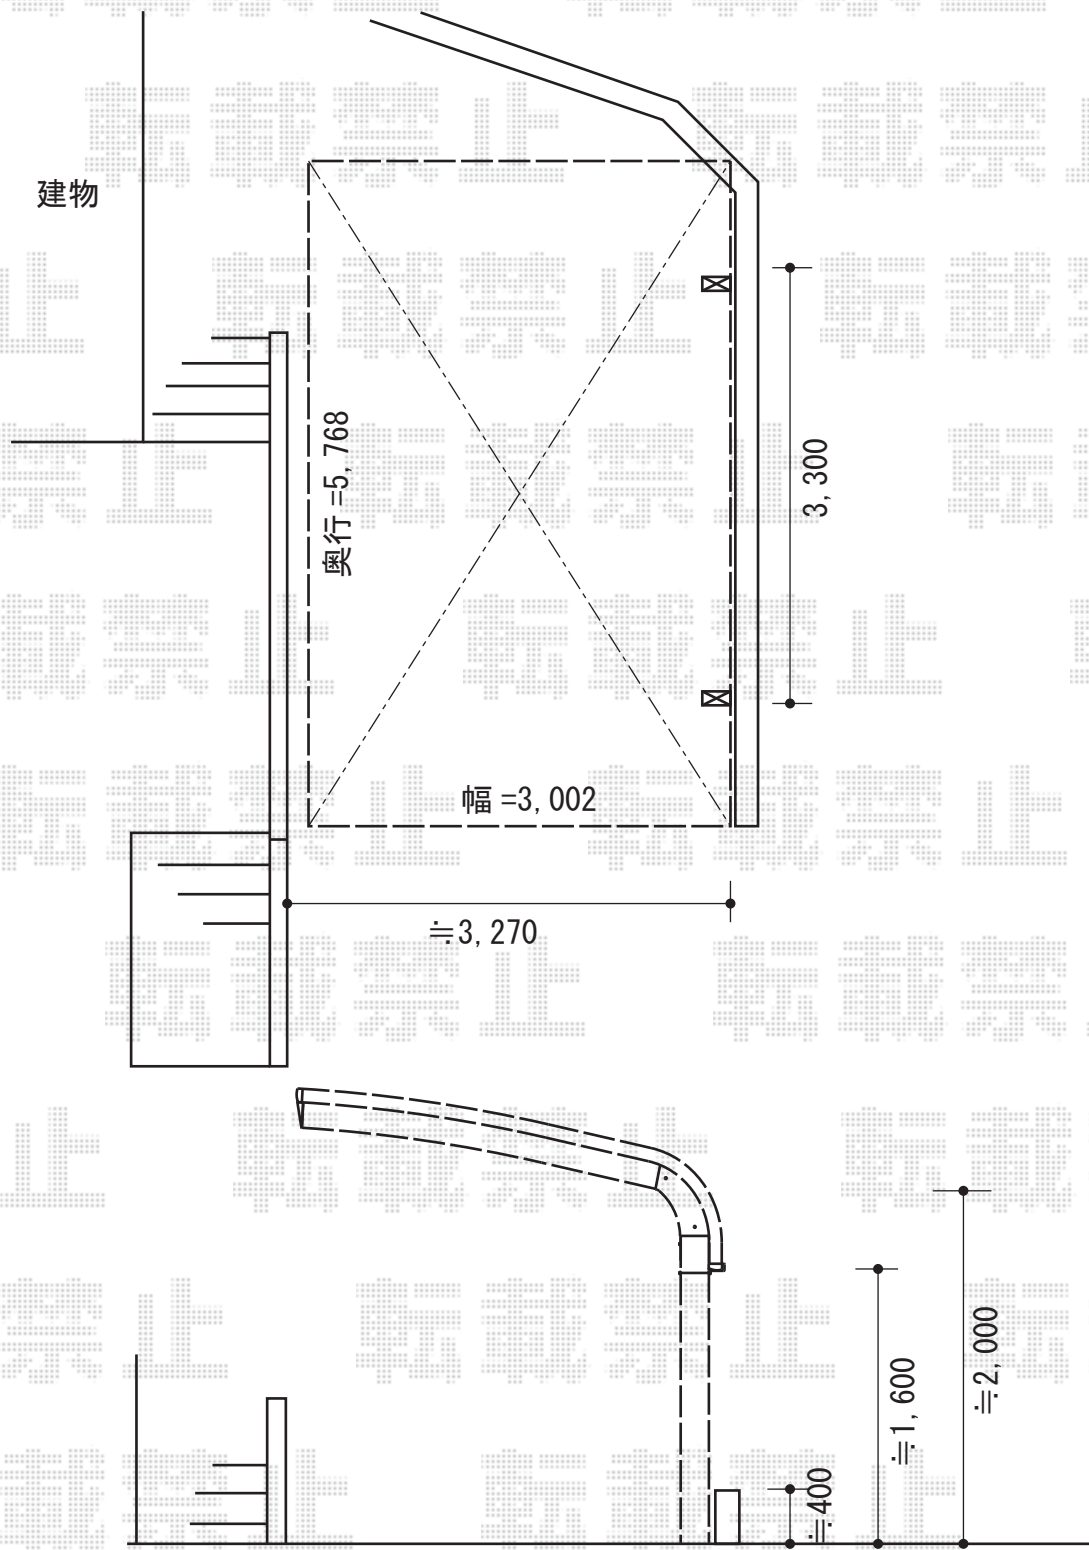

担当者

西村