


# カーポート 施工概略図

YKK AP レオンポートneo 2台用 角柱4本 積雪~50cm対応  
幅= 5,511mm  
奥行= 5,456mm  
色: 【未定】  
屋根材: 【遮光】スチール折板 (ペフ無/ t=0.6mm)  
柱仕様: 標準柱仕様 (有効高 約2,350mm)

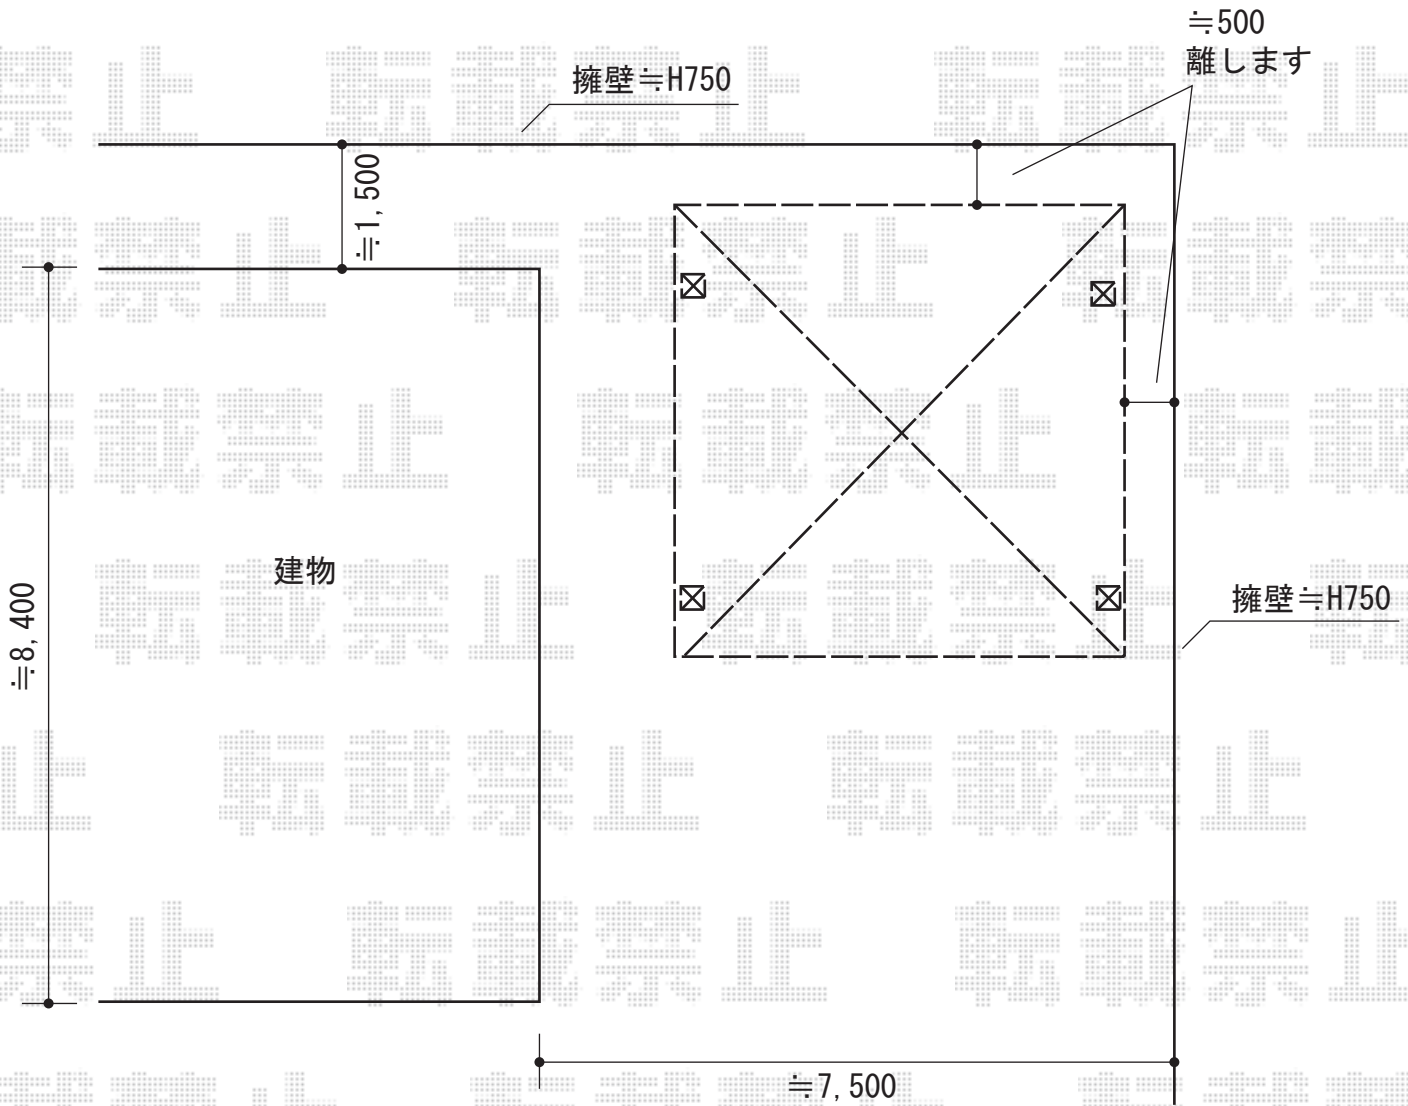

担当者

西村