

レイナポートグラン 延長 積雪～20cm対応

YKK AP レイナポートグラン 延長 積雪～20cm対応


幅=2,700mm

奥行=6,484mm

色: プラチナステン

屋根材: 熱線遮断ポリカーボネート (トーマイマツ/すりガラス調)

柱仕様: ハイルーフ柱仕様 (有効高 約2,350mm) 施工概略図

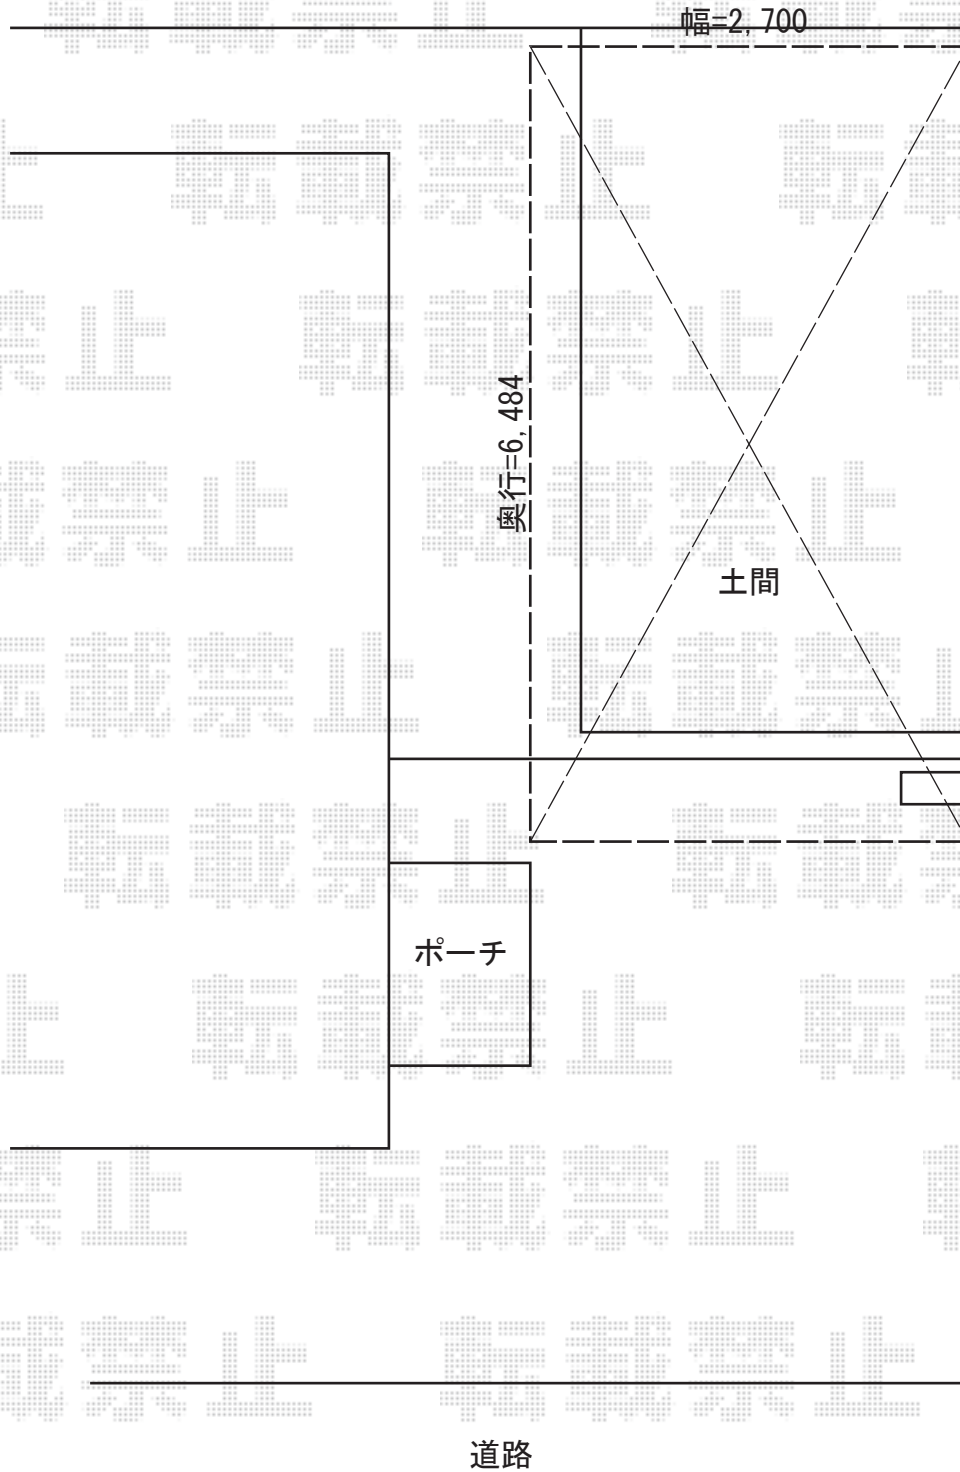

担当者

栢田