


カーポート 施工概略図

トステム カーブポートシグマIII 延長 積雪~20cm対応  
幅=2,701mm  
奥行=7,098mm  
色：シャイングレー  
屋根材：ガリレポリカ（クリアマット/すりガラス調）  
柱仕様：ロング柱23仕様（有効高 約2,300mm）

図面は奥行 =7,098 の場合です。

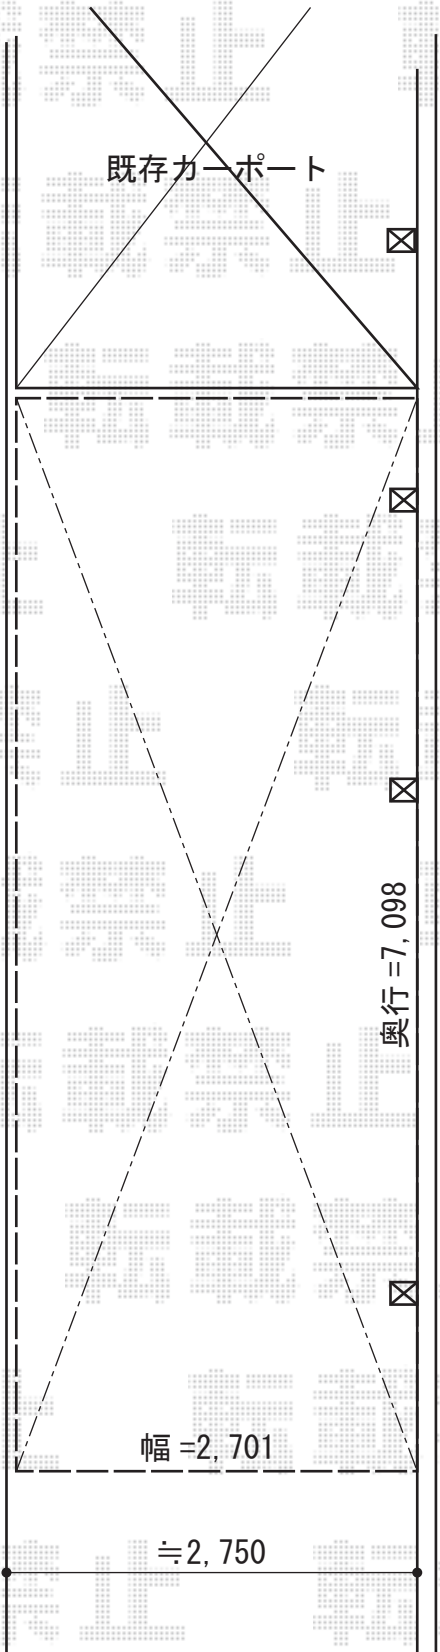

担当者

酒井