


カーポート工事 施工概略図

YKK AP レイナポートグラン M合掌 積雪～20cm対応
幅= 4,814mm (24・24)
奥行= 5,052mm
色： ホワイト
屋根材： ポリカーボネート (トーマイマット)
柱仕様： ハイルフ柱仕様 (有効高 約2,350mm)

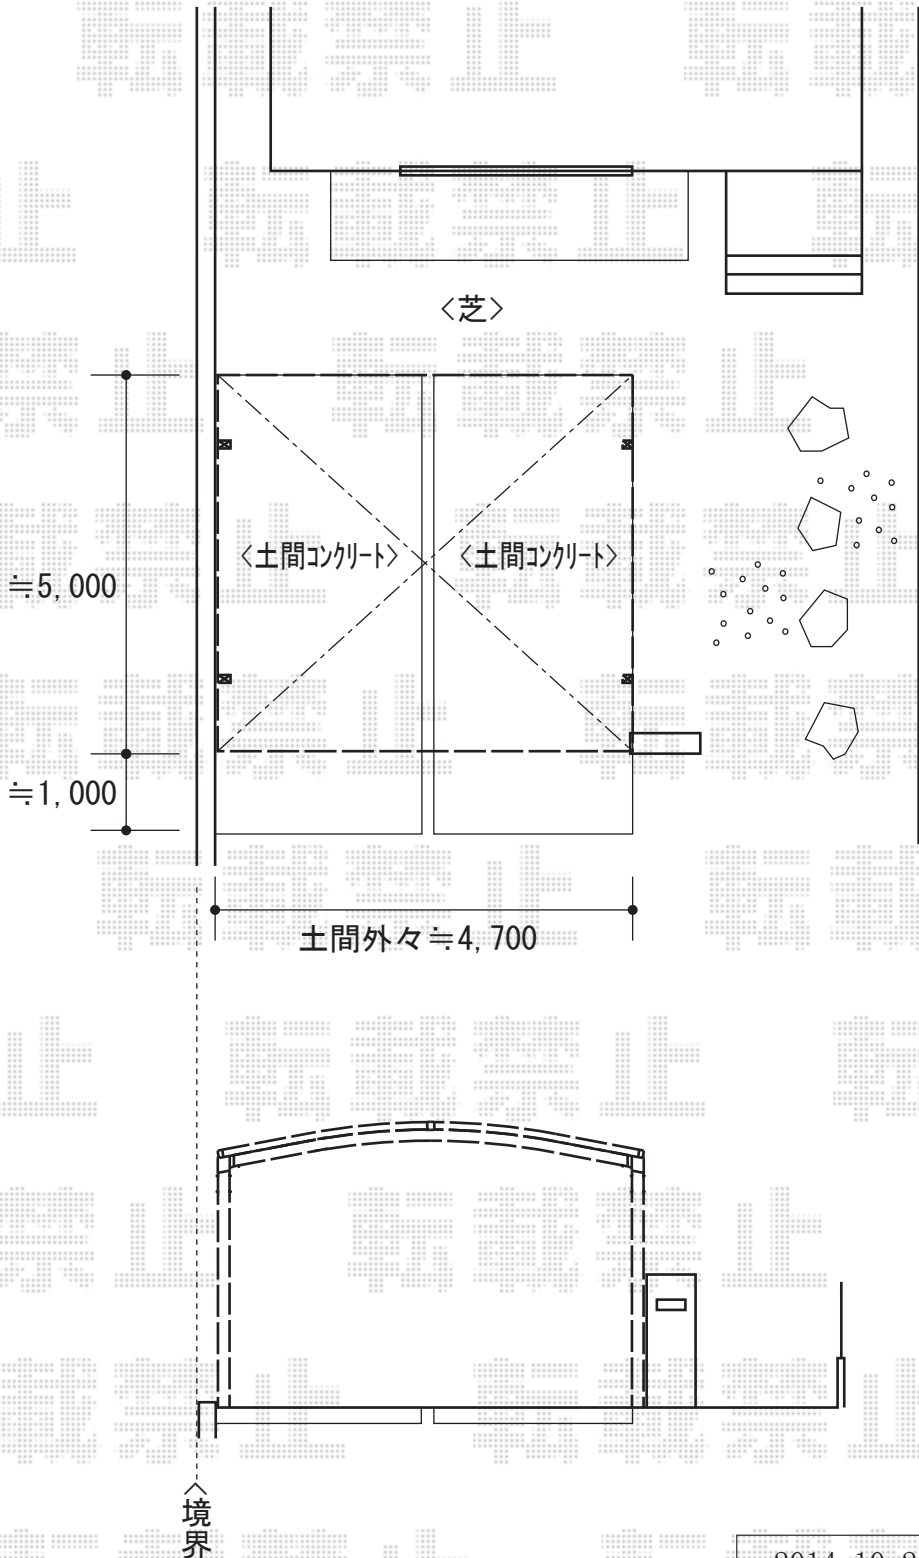

2014-10-245896

担当者

塚田