


カーポート工事 施工概略図

YKK AP レイナツインポートグラン 積雪~20cm対応
 幅= 3,622mm
 奥行= 5,400mm
 色: プラチナステン
 屋根材: 熱線遮断ポリカーボネート(クリアマット)
 柱仕様: ハイルフ柱仕様(有効高 約2,350mm)

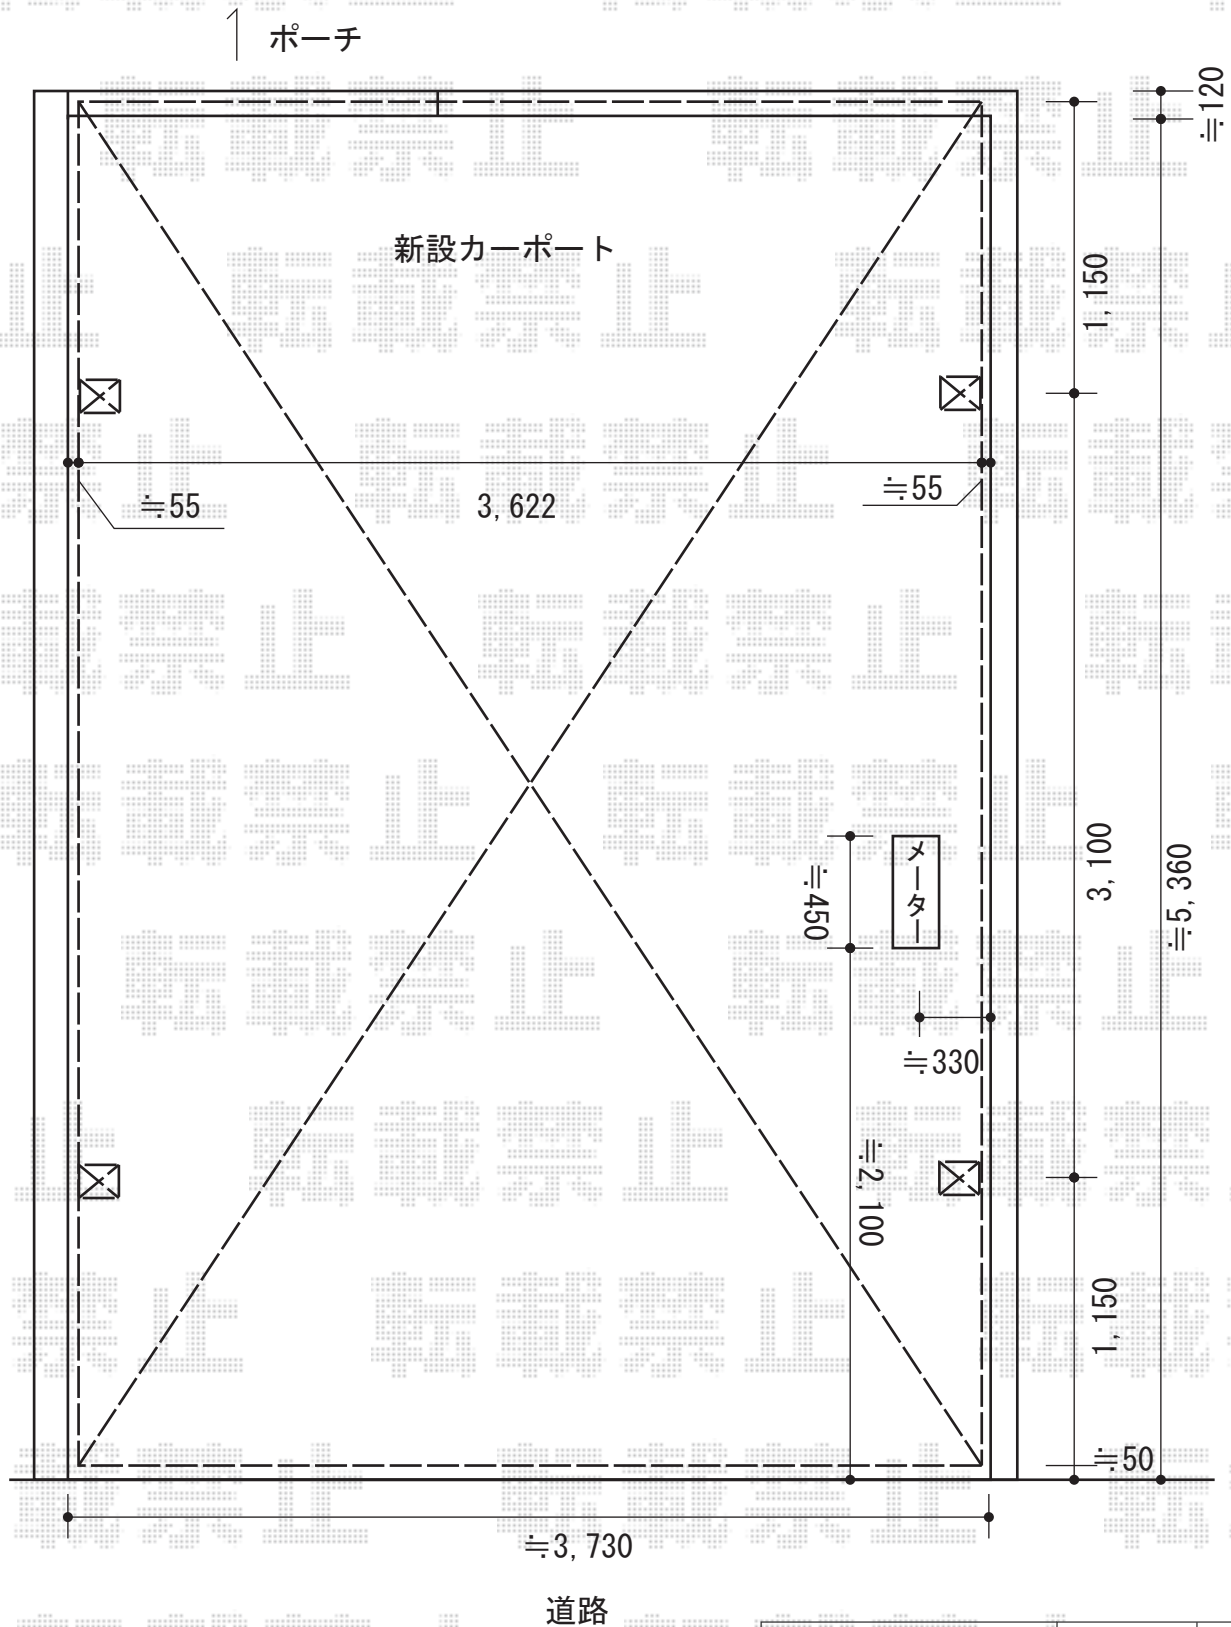

2014-10-245904	担当者	酒井
----------------	-----	----