

サイクルポート工事 施工概略図

YKK AP レイナポートグランミニ 積雪～20cm対応


幅= 2,100mm

奥行= 2,188mm

色：【仮】プラチナステン

屋根材：【仮】熱線遮断ポリカーボネート（【仮】アースブルーマット調）

柱仕様：ハイルーフ柱仕様（有効高 約2,355mm）

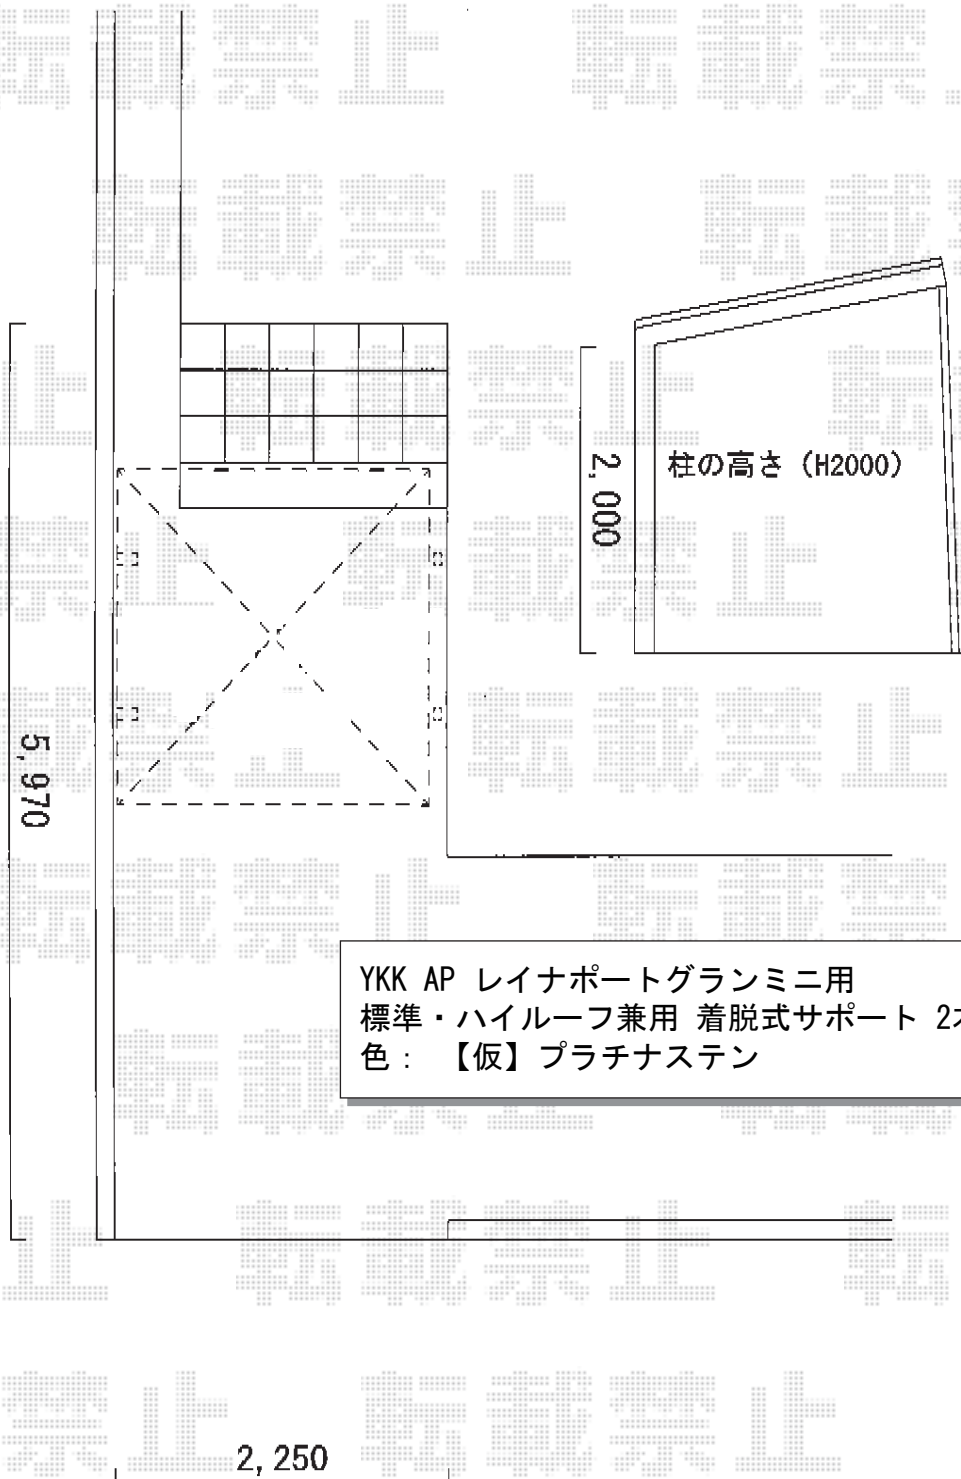

YKK AP レイナポートグランミニ用

標準・ハイルーフ兼用 着脱式サポート 2本入り×1セット

色：【仮】プラチナステン

2014-10-245917

担当者

酒井