


# バルコニー屋根 施工概略図

トステム ライザーテラスII F型 1500 屋根タイプ 単体 積雪~50cm対応  
 間口= 関東間2.0間 (柱芯々3,440mm 屋根幅3,660mm)  
 出幅= 4尺 (1,185mm)  
 色: オータムブラウン  
 屋根材: ポリカーボネート (ブラウン)  
 柱仕様: 出幅自在桁タイプ (柱2本)  
 施工方法: 下止め仕様  
 柱固定部品仕様: 中間用×1・コーナー用×1

トステム 吊り下げ物干し  
 仕様: 標準 ワイド 2本入り  
 色: オータムブラウン

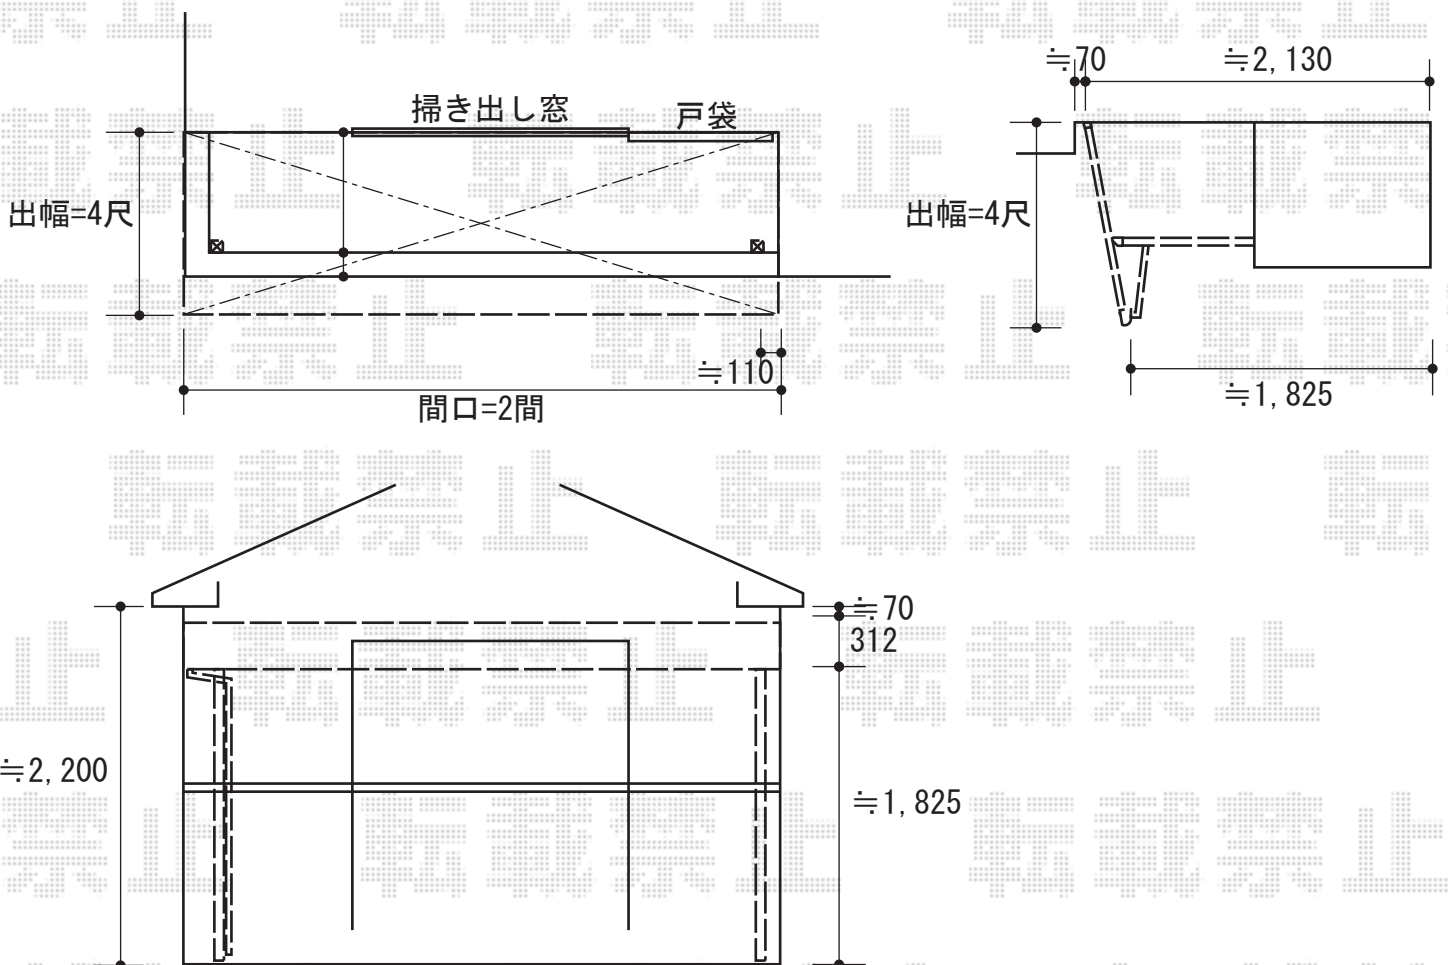

2014-10-245959

担当者

谷